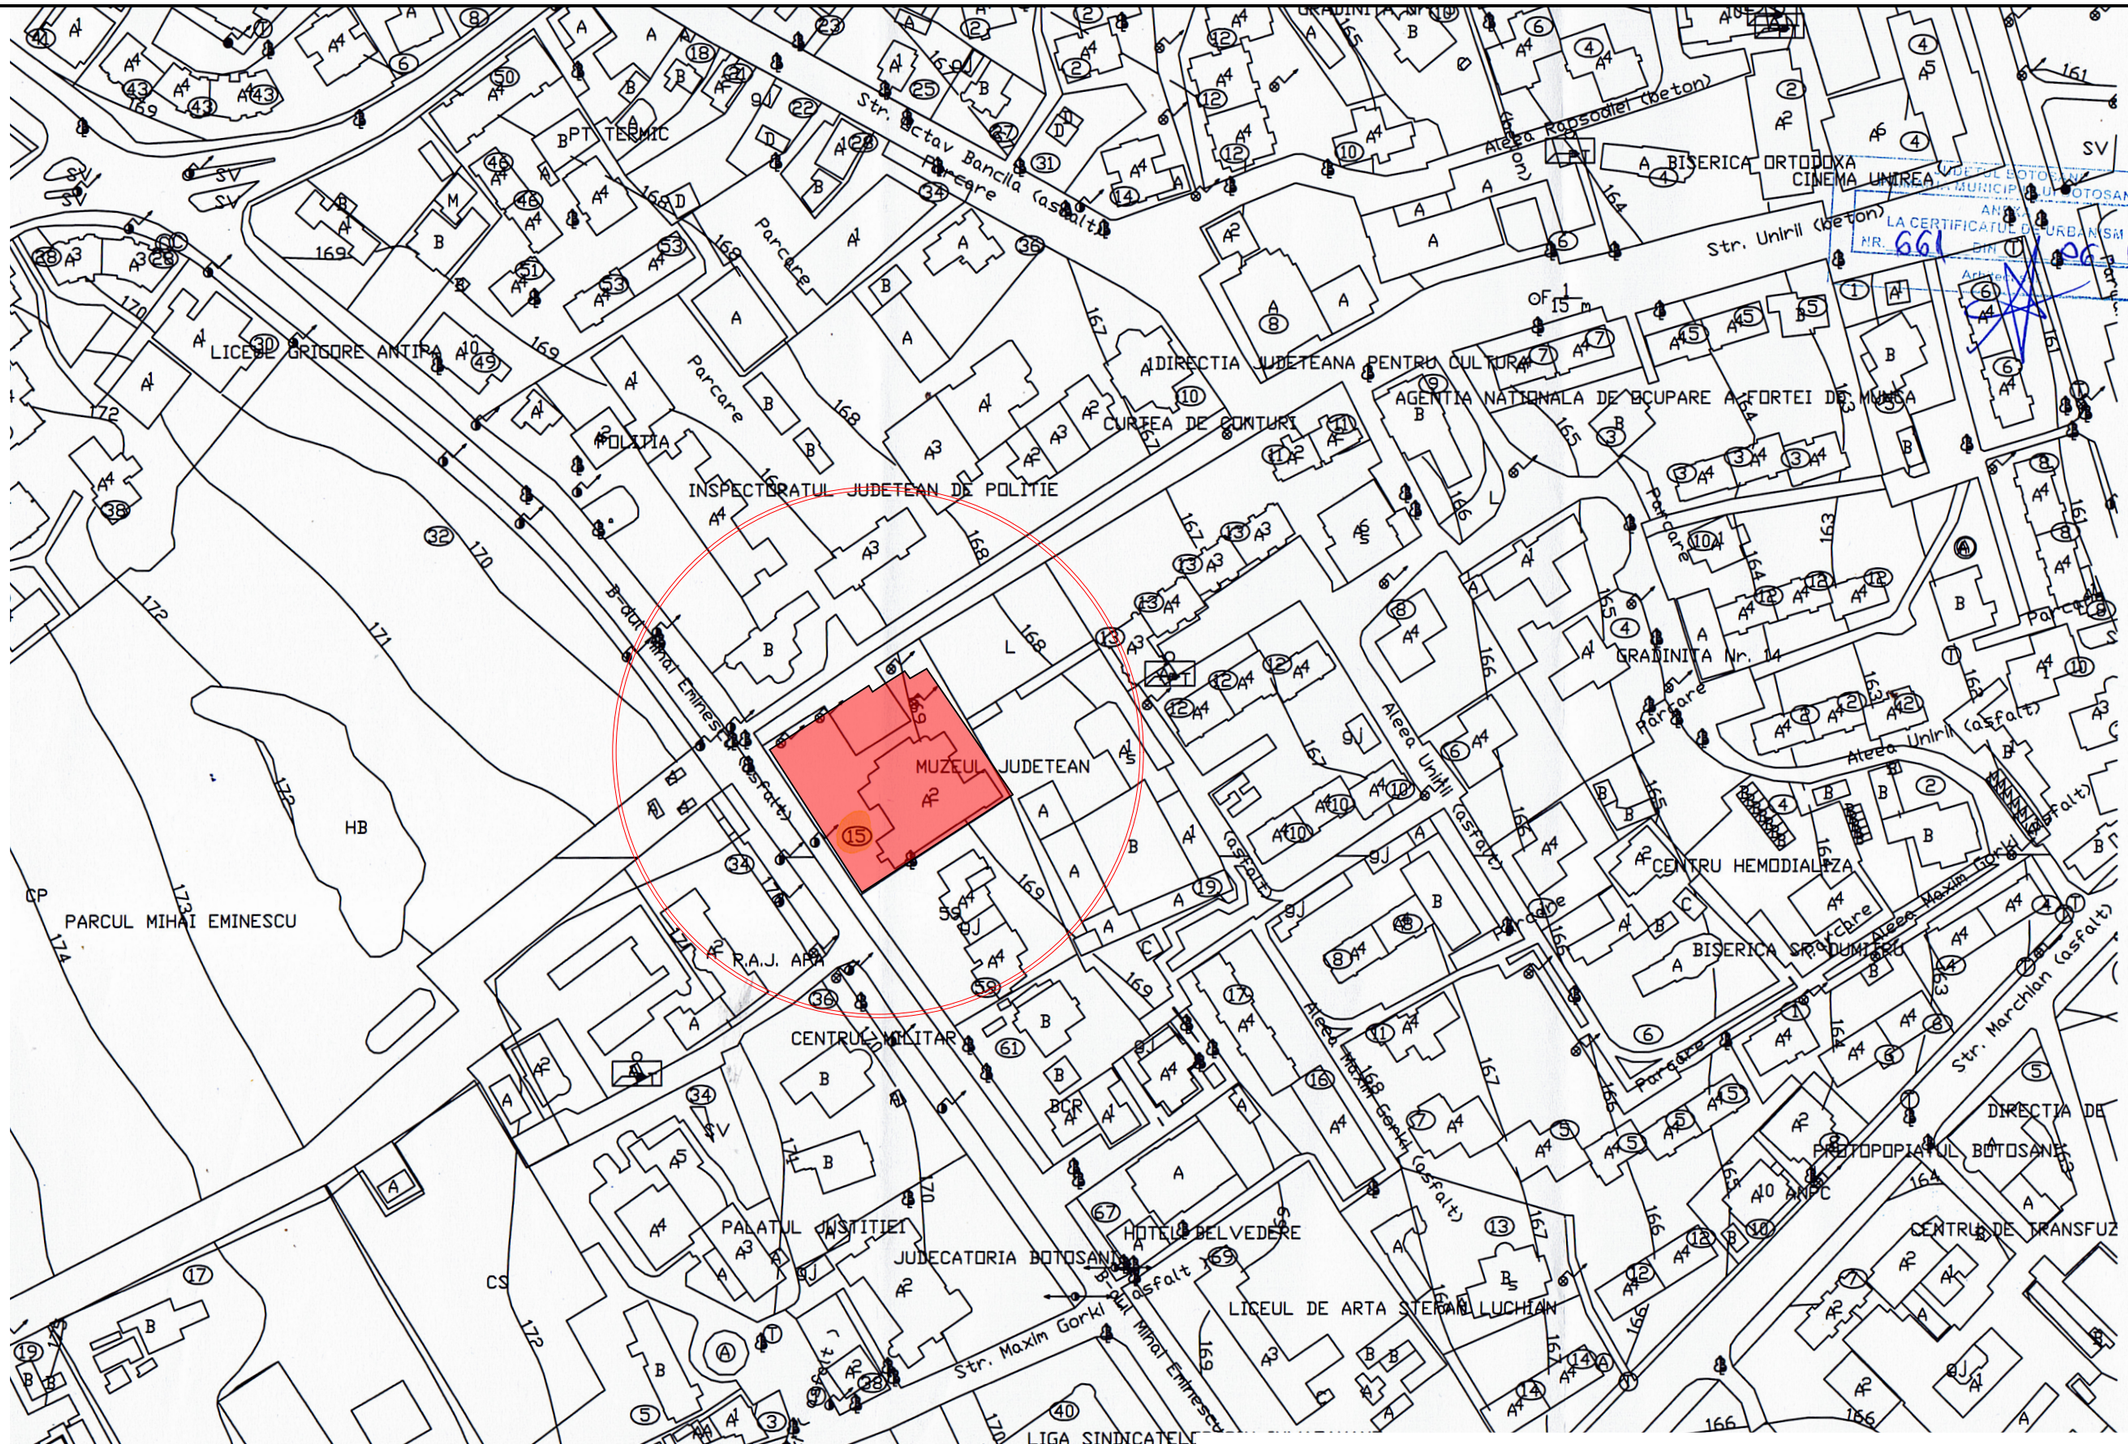


CONSILIUL JUDETEAN BOTOSANI
PRIMARIA MUNICIPIULUI BOTOSANI
ANEXA LA CERTIFICATUL DE URBANISM
NR. 661 din 10.06.2025

VERIFICATOR/ EXPERT	NUME	SEMNATURA	CERINTA	Referat nr.
VERIFICATOR PROIECTE M.L.P.A.T.				

telefon: 0744882961
Reg. com. : J07/186/2011
Cod fiscal : RO 28407676

ARHIDESIGN CENTER
str. Blv. Mihai Eminescu, nr.43, mun. Botosani ;
e-mail : arhidesigncenter@yahoo.com

beneficiar:
MUZEUL JUDETEAN BOTOSANI

PR. NR. 515/2024

SPECIFICATIE	NUME	SEMNATURA	SCARA: 1:2000
SEF PROIECT	arh. C-tin HARALAMB		
PROIECTAT	arh. C-tin HARALAMB		DATA: 11 / 2024
DESENAT	arh. Laurentiu SANO		


proiect:
PROIECTARE SI EXECUTIE LUCRARI SISTEMATIZARE UTILITATI AFERENT OBIECTIVULUI "REABILITATEA, RESTAURAREA SI VALORIFICAREA DURABILA A MUZEULUI JUDETEAN BOTOSANI"
Amplasament - Str. Unirii nr.15, Municipiul Botosani, jud. Botosani, NC/CF 63860

titlu plansa:
PLAN INCADRARE IN ZONA

FAZA: PTh

Nr. plansa: A-01

Rev.0

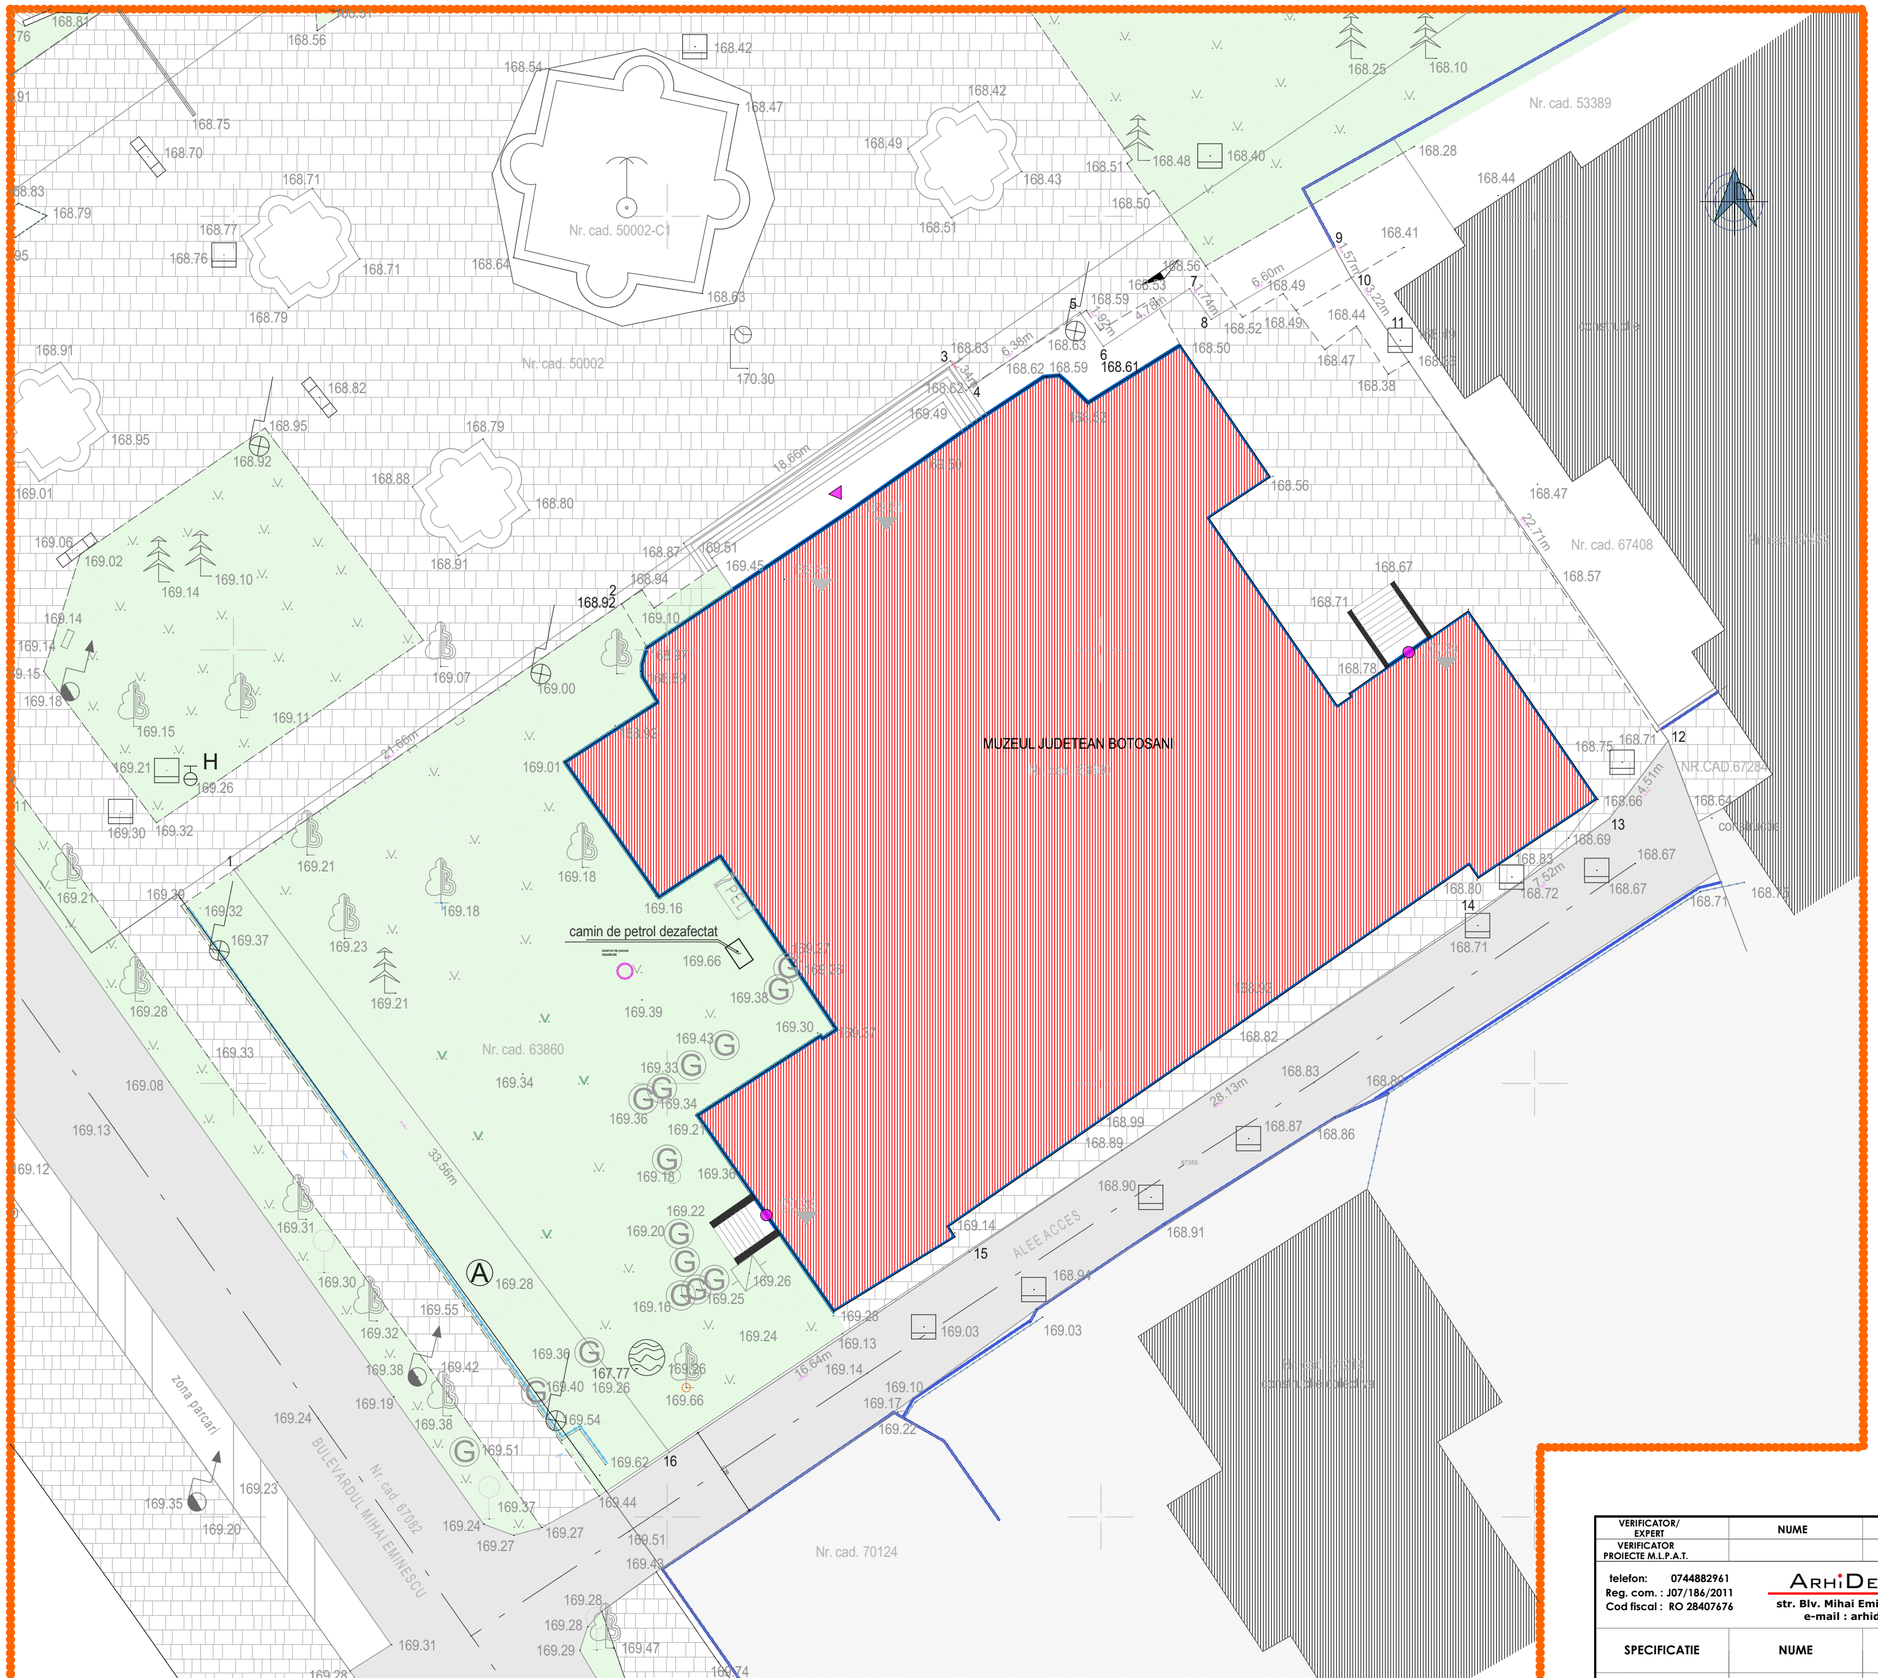

LEGENDA

Limite

- LIMITĂ ZONĂ STUDIATĂ
- PARCELA DE REFERINȚĂ PROPRIETATE CF/NC 63860
- LIMITĂ DE PROPRIETATE persoane fizice sau juridice
- ÎMPREJMUIRE EXISTENTĂ
- ÎMPREJMUIRE PROPUSĂ

Clădiri

- CLĂDIRE STUDIATĂ
- CLĂDIRI EXISTENTE
- ACCES PRINCIPAL LA CONSTRUCȚIE
- ACCES SECUNDAR LA CONSTRUCȚIE

Utilizarea terenurilor

- CIRCULAȚII AUTO EXISTENTE
- CIRCULAȚII AUTO PROPUSE
- CIRCULAȚII PIETONALE EXISTENTE
- CIRCULAȚII PIETONALE PROPUSE
- SPAȚII VERZI
- SPAȚII AMENAJATE ÎNVECINATE
- ACCES LA PARCELA STUDIATĂ

- pct. statie
- aerisire gaz
- canal telefonie
- cutie gaz
- camin vizitare
- lampadar
- stalp c.electric
- hidrant
- rigola scurgere
- canal apa
- copac
- conifer
- spatiu verde
- PEL panou electric
- rezervor
- cota zero
- fantana arteziana
- ceas

BILANT TERITORIAL	EXISTENT	
	suprafata	procent
TEREN	1995.00	100.00
SPATIU VERDE - ARABIL	540.69	27.10
PIETONAL	273.95	13.73
CAROSABIL	0.00	0.00
CONSTRUCTIE Sc	1020.00	51.13
Constructii Sdc	3060.00	
P.O.T.	51.1	
C.U.T.	1.53	

VERIFICATOR/ EXPERT	NUME	SEMNATURA	CERINTA	Referat nr.
VERIFICATOR PROIECTE M.L.P.A.T.				

telefon: 0744882961
Reg. com. : J07/186/2011
Cod fiscal : RO 28407676

ARHIDESIGN CENTER
str. Biv. Mihai Eminescu, nr.43, mun. Botosani ;
e-mail : arhidesigncenter@yahoo.com

beneficiar: MUZEUL JUDETEAN BOTOSANI

PR. NR. 515/2024

SPECIFICATIE	NUME	SEMNATURA
SEF PROIECT	arh. C-tin HARALAMB	
PROIECTAT	arh. C-tin HARALAMB	
DESENAT	arh. Laurentiu SANO	

SCARA: 1:200

DATA: 11 / 2024

proiect: PROIECTARE SI EXECUTIE LUCRARI SISTEMATIZARE UTILITATI AFERENT OBIECTIVULUI "REABILITATEA, RESTAURAREA SI VALORIFICAREA DURABILA A MUZEULUI JUDETEAN BOTOSANI"
Amplasament - Str. Unirii nr.15, Municipiul Botosani, jud. Botosani, NC/CF 63860

titlu plansa: PLAN AMPLASAMENT - SITUATIE EXISTENTA

FAZA: PTh

Nr. plansa: A-02

Rev.0

Nr. cad. 50002

MUZEUL JUDETEAN BOTOSANI
Nr. cad. 63860

Nr. cad. 638

Nr. cad. 6

NR.CAD

PEL

ALEE ACCES

Zona parcari

BULEVARDUL Nr

LEGENDA

Limite

- LIMITĂ ZONĂ STUDIATĂ
- PARCELA DE REFERINȚĂ PROPRIETATE CF/NC 63860
- LIMITĂ DE PROPRIETATE persoane fizice sau juridice
- ÎMPREJMUIRE EXISTENTĂ
- ÎMPREJMUIRE PROPUSĂ
- Pavaj piatra cubica Andezit gri -10x10x10cm
- Bordura din piatra cubica Andezit gri -10x10x10cm
- Pietris decorativ
- Pamant vegetal - Zona platare flori ornamentale
- Zona verde plantata cu gazon

- Cote pozitionare centru arce de cerc
- Cote raza arc de cerc
- Cote zone finisaje
- Acces principal la constructie
- Acces secundar la constructie
- Arbore existent
- Mobilier urban tip 1 - propus
- Mobilier urban tip 2 - propus
- Corp de iluminat exterior - propus
- Dale din piatra naturala / beton

- pct. statie
- aerisire gaz
- canal telefonie
- cutie gaz
- camin vizitare
- lampadar
- stalp c.electric
- hidrant
- rigola scurgere
- canal apa
- copac
- conifer
- spatiu verde
- panou electric
- rezervor
- cota zero
- fantana arteziana
- ceas

BILANT TERITORIAL	EXISTENT		PROPUS	
	suprafata	procent	suprafata	procent
TEREN	1995.00	100.00	1995.00	100.00
SPATIU VERDE - ARABIL	540.69	27.10	365.41	18.32
PIETONAL	273.95	13.73	399.28	20.01
CAROSABIL	0.00	0.00	36.57	1.83
CONSTRUCTIE **Sc**	1020.00	51.13	1020.00	51.13
Constructii **Sdc**	3060.00		3060.00	
P.O.T.	51.1		51.1	
C.U.T.	1.53		1.53	

VERIFICATOR/ EXPERT	NUME	SEMNATURA	CERINTA	Referat nr.
VERIFICATOR PROIECTE M.L.P.A.T.				

ARHIDESIGN CENTER
telefon: 0744882961
Reg. com. : J07/186/2011
Cod fiscal : RO 28407676
str. Biv. Mihai Eminescu, nr.43, mun. Botosani ;
e-mail : arhidesigncenter@yahoo.com

beneficiar: MUZEUL JUDETEAN BOTOSANI

PR. NR. 515/2024

SPECIFICATIE	NUME	SEMNATURA
SEF PROIECT	arh. C-tin HARALAMB	
PROIECTAT	arh. C-tin HARALAMB	
DESENAT	arh. Laurentiu SANO	

SCARA: 1:100

DATA: 11 / 2024

proiect: PROIECTARE SI EXECUTIE LUCRARI SISTEMATIZARE UTILITATI AFERENT OBIECTIVULUI "REABILITAREA, RESTAURAREA SI VALORIFICAREA DURABILA A MUZEULUI JUDETEAN BOTOSANI"
Amplasament: Str. Unirii nr.13, Municipiul Botosani, jud. Botosani, NC/CF 63860

titlu planse: PLAN AMPLASAMENT - SITUATIE PROPUSA

FAZA: PTh

Nr. plansa: A-03

Rev.0

Corp de iluminat exterior




Pavaj piatra cubica



Dale din beton / piatra naturala



Mobilier urban tip 1

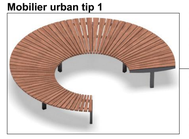

pct. statie
aerisire gaz
canal telefonie
cutie gaz
camin vizitare
lampadar
stalp c.electric
hidrant
rigola scurgere
canal apa
copac
conifer
spatiu verde
PEL pancu electric
rezervor
cota zero
fantana arteziana
ceas


Legenda finisaje

- Pavaj piatra cubica Andezit gri -10x10x10cm
- Bordura din piatra cubica Andezit gri -10x10x10cm
- Pietris decorativ
- Pamant vegetal - Zona platare flori ornamentale
- Zona verde plantata cu gazon

1.00 - Cote pozitionare centru arce de cerc
1.00 - Cote raza arc de cerc
1.00 - Cote zone finisaje

- Acces principal la constructie
- Acces secundar la constructie
- Arbore existent
- Mobilier urban tip 1 - propus
- Mobilier urban tip 2 - propus
- Corp de iluminat exterior - propus
- Dale din piatra naturala / beton

Pietris decorativ

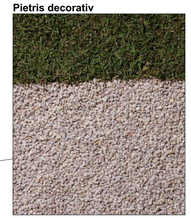

Zona plantata



VERIFICATOR/ EXPERT VERIFICATOR PROIECTE M.L.P.A.T.	NUME	SEMNATURA	CERINTA	Referat nr.

ARHIDESIGN CENTER
telefon: 0744882961
Reg. com.: J07/186/2011
Cod fiscal: RO 28407676
str. Blv. Mihai Eminescu, nr.43, mun. Botosani ;
e-mail : arhidesigncenter@yahoo.com

beneficiar: MUZEUL JUDETEAN BOTOSANI

PR. NR. 515/2024


SPECIFICATIE	NUME	SEMNATURA
SEF PROIECT	arh. C-tin HARALAMB	
PROIECTAT	arh. C-tin HARALAMB	
DESENAT	arh. Laurentiu SANO	

SCARA: 1:50
DATA: 11 / 2024

proiect: PROIECTARE SI EXECUTIE LUCRARI SISTEMATIZARE UTILITATI AFERENT OBIECTIVULUI "REABILITARE, RESTAURARE SI VALORIFICARE CURARILE A MUZEULUI JUDETEAN BOTOSANI"
Amplasament: Str. Calea Nationala nr. 126 mun.Botosani,Jud.Botosani, NC/CF 439687

titlu planse: PLAN AMPLASAMENT DETALIU - SITUATIE PROPUSA

FAZA: PTh
Nr. plansa: A-04
Rev.0

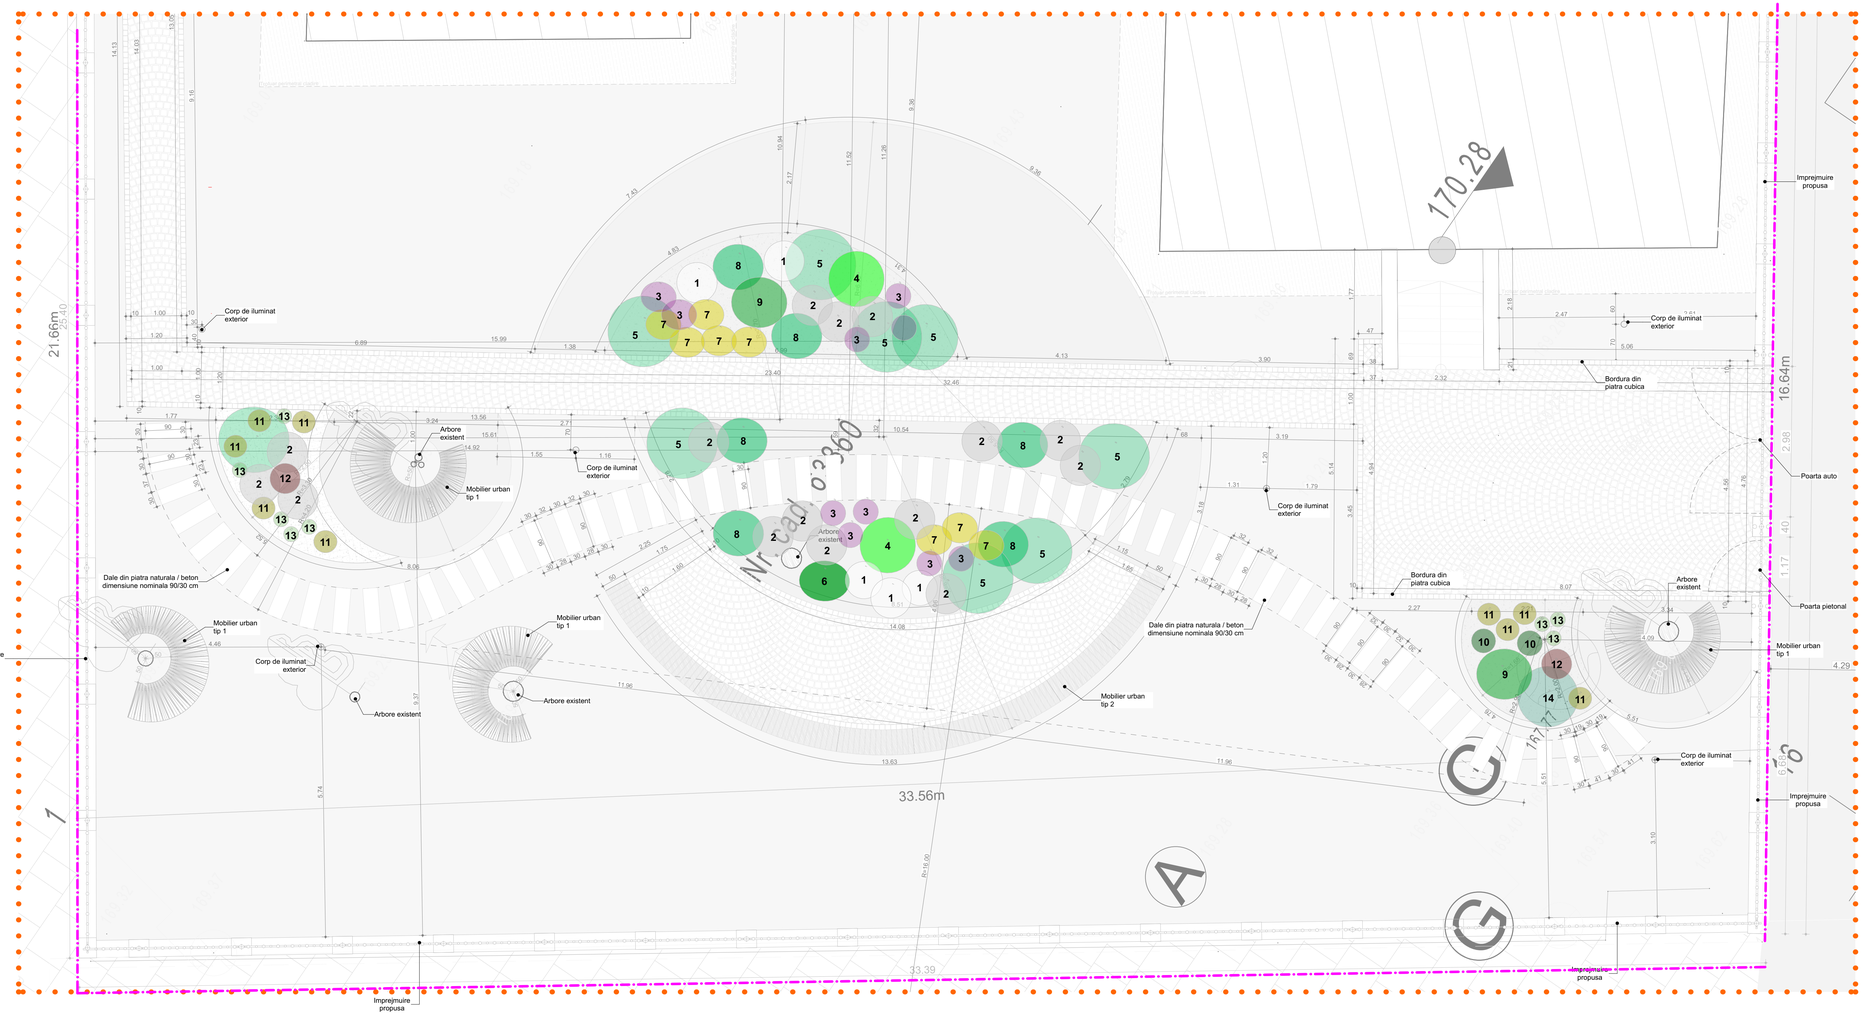

Legenda finisaje


- Pavaj piatra cubica Andezit gri -10x10x10cm
- Bordura din piatra cubica Andezit gri -10x10x10cm
- Pietris decorativ
- Pamant vegetal - Zona platare flori ornamentale
- Zona verde plantata cu gazon


1.00 - Cote pozitionare centru arce de cerc

1.00 - Cote raza arc de cerc

1.00 - Cote zone finisaje

- Acces principal la constructie
- Acces secundar la constructie
- Arbore existent
- Mobilier urban tip 1 - propus
- Mobilier urban tip 2 - propus
- Corp de iluminat exterior - propus
- Dale din piatra naturala / beton

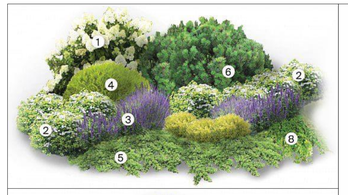


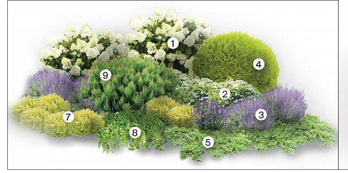



Legenda spatii verzi

1	Hortensia Paniculata, flori de culoare alb - înălțime 60 cm	6	Pinus Mugo var. 'Mughus' - înălțime 70 cm
2	Spiraea Betulifolia, flori de culoare alb - înălțime 40 cm	7	Spiraea Japonica 'Golden Princess' - înălțime 50 cm
3	Salvia Perovskia Lacey Blue, flori de culoare albastru - înălțime 45 cm	8	Vinca Minor Argenteomarginata - înălțime 15 cm
4	Thuja Occidentalis Golden (tuia globulară) - înălțime 60 cm	9	Pinus Mugo var. 'Pumilio' - înălțime 90 cm
5	Juniperus Horizontalis 'Prince of Wales' (ienupăr târâtor) - înălțime 15-20 cm	10	Thuja Occidentalis Smaragd / Smaragd mini - înălțime 120 cm / 100 cm
11	Lysimachia Nummularia Aurea, flori de culaore galben - înălțime 15 cm		
12	Dracila - Berberis Thunbergii Atropurpurea Red Chief - înălțime 80 cm		
13	Carex Albula Amazon Mist (iarbă decorativă) - înălțime 30 cm		
14	Juniperus Horizontalis 'Wiltonii' (ienupăr târâtor) - înălțime 20-30 cm		

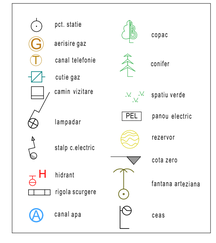

VERIFICATOR/ EXPERT VERIFICATOR PROIECTE M.L.P.A.T.	NUME	SEMNATURA	CERINTA	Referat nr.

telefon: 0744882961
Reg. com. : J07/186/2011
Cod fiscal : RO 28407676

ARHIDESIGN CENTER
str. Blv. Mihai Eminescu, nr.43, mun. Botosani ;
e-mail : arhidesigncenter@yahoo.com

beneficiar: MUZEUL JUDETEAN BOTOSANI

PR. NR. 515/2024

SPECIFICATIE	NUME	SEMNATURA
SEF PROIECT	arh. C-tin HARALAMB	
PROIECTAT	arh. C-tin HARALAMB	
DESENAT	arh. Laurentiu SANO	

SCARA: 1:50

DATA: 11 / 2024


proiect:
PROIECTARE SI EXECUTIE LUCRARI SISTEMATIZARE UTILITATI AFERENTE OBIECTIVULUI "REABILITAREA, RESTAURAREA SI VALORIFICAREA CURAVILA A MUZEULUI JUDETEAN BOTOSANI"
Amplasament : Str. Unirii nr.13, Municipiul Botosani, jud. Botosani, HCVT 43842

titlu planse:
PLAN AMPLASAMENT - AMENAJARE SPATII VERZI


FAZA: PTh

Nr. plansa: A-05


Rev.0

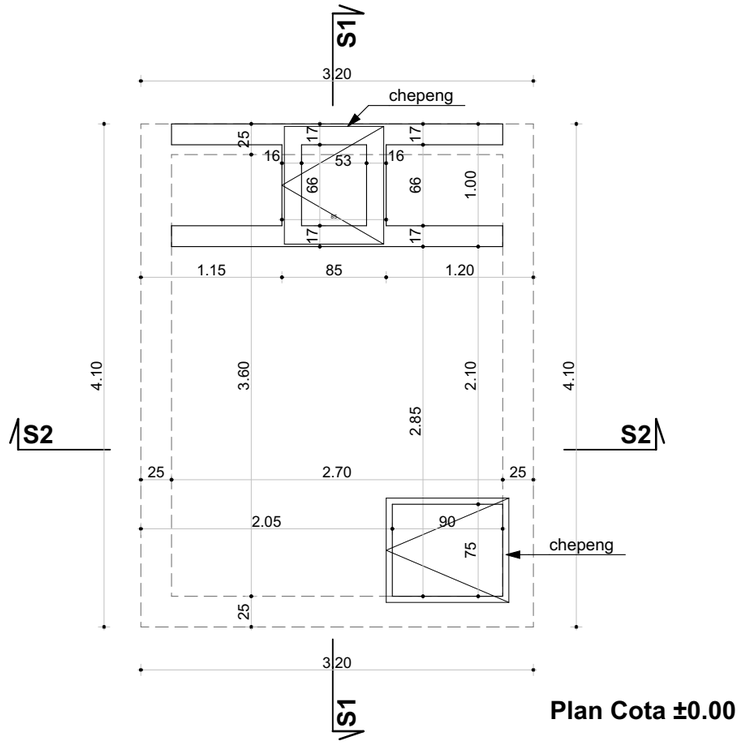


Plan Cota ±0.00

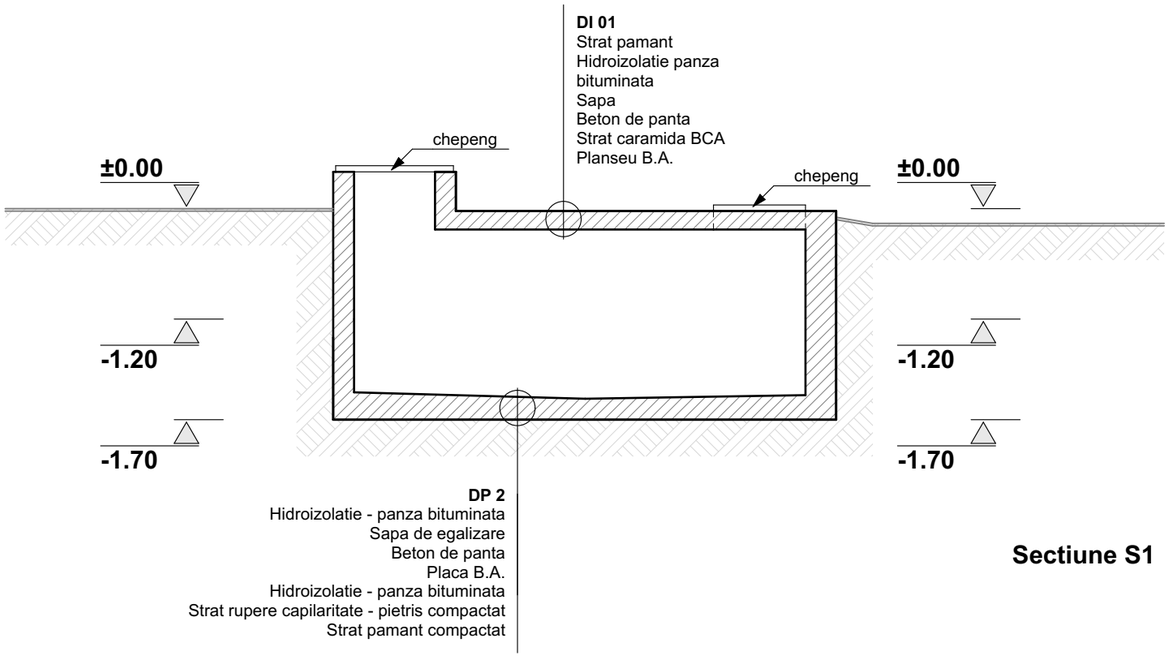

Sectiune S1

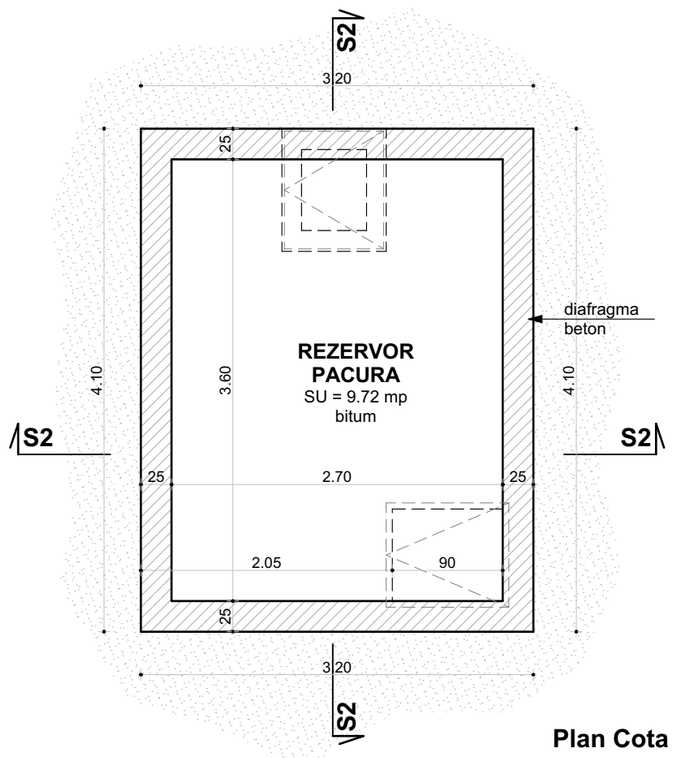


Plan Cota -1.00

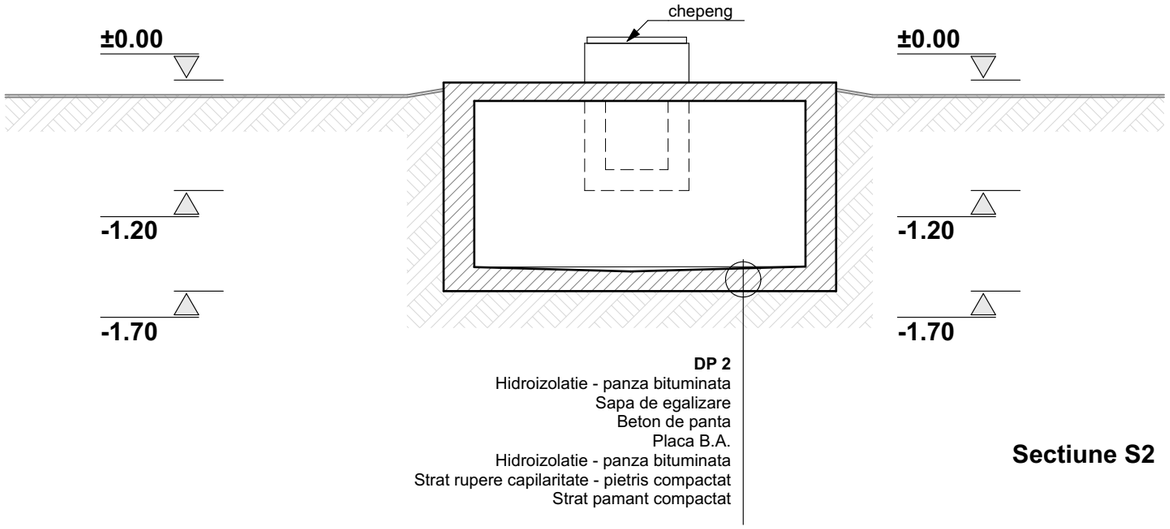


Sectiune S2


VERIFICATOR/ EXPERT	NUME	SEMNATURA	CERINTA	Referat nr.	
VERIFICATOR PROIECTE M.L.P.A.T.					
telefon: 0744882961 Reg. com. : J07/186/2011 Cod fiscal : RO 28407676	ARHiDESiGN CENTER str. Blv. Mihai Eminescu, nr.43, mun. Botosani ; e-mail : arhidesigncenter@yahoo.com			beneficiar: MUZEUL JUDETEAN BOTOSANI	PR. NR. 515/2024
SPECIFICATIE	NUME	SEMNATURA	SCARA: 1:50	proiect: PROIECTARE SI EXECUTIE LUCRARI SISTEMATIZARE UTILITATI AFERENT OBIECTIVULUI "REABILITATEA, RESTAURAREA SI VALORIFICAREA DURABILA A MUZEULUI JUDETEAN BOTOSANI" Amplasament - Str. Unirii nr.15, Municipiul Botosani, jud. Botosani, NC/CF 63860	FAZA: PTh
SEF PROIECT	arh. C-tin HARALAMB				Nr. plansa: A-06
RELEVAT	arh. C-tin HARALAMB		DATA: 11 / 2024	titlu plansa: RELEVEU REZERVOR PACURA	
DESENAT	arh. Laurentiu SANO				Rev.0

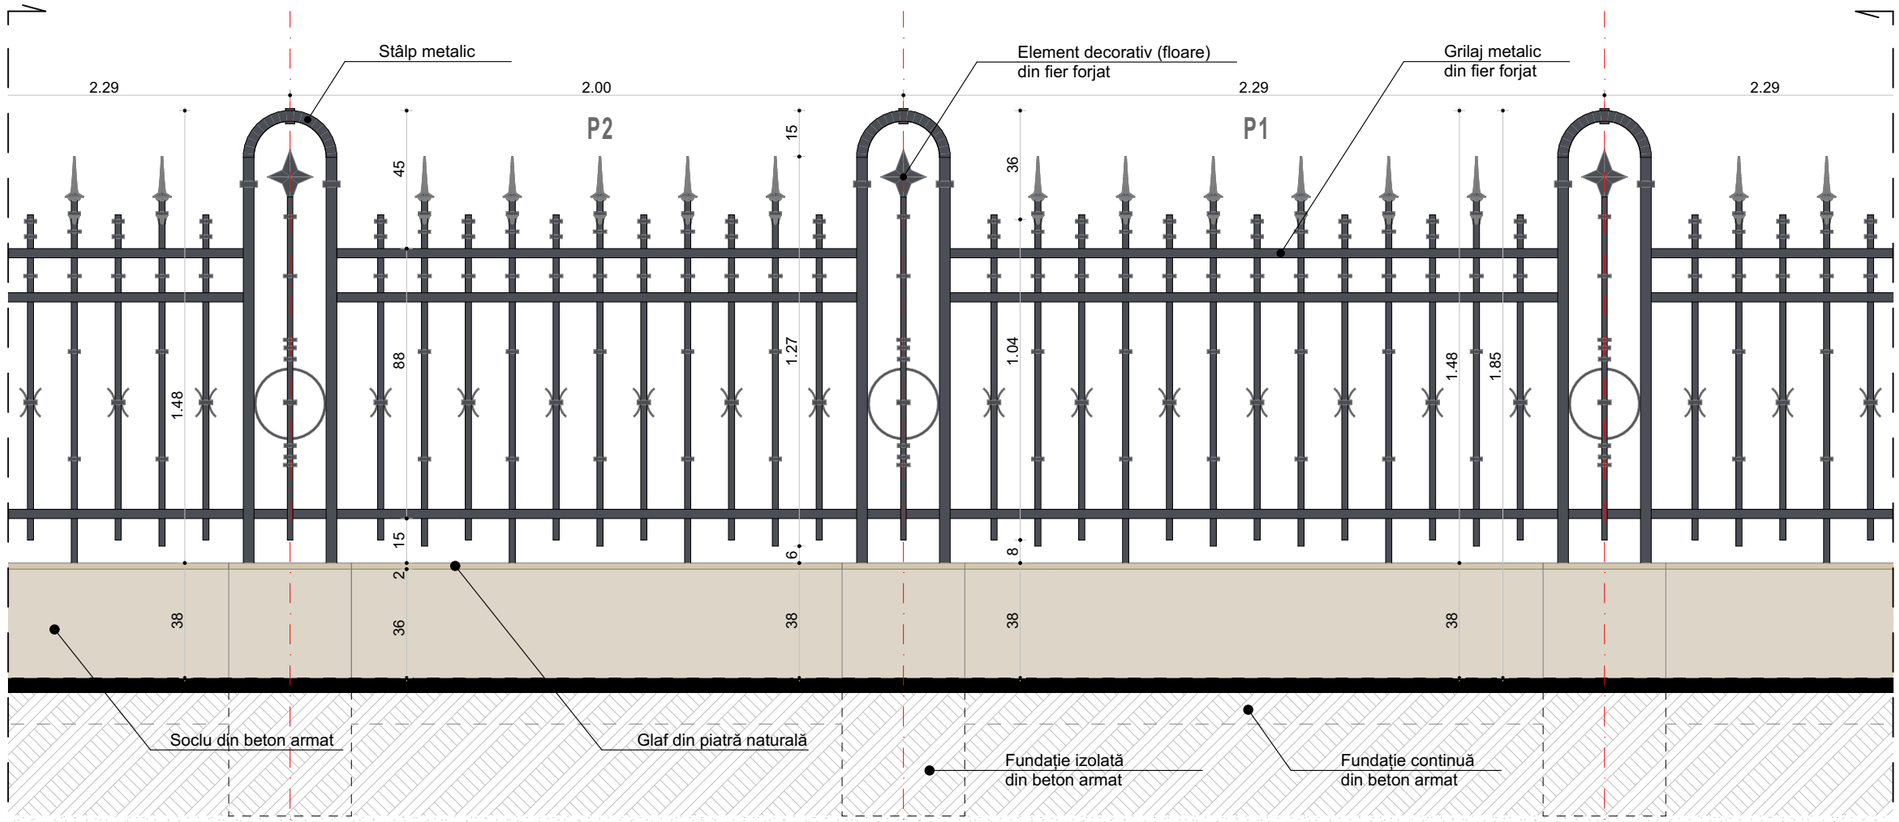


ELEVATIE

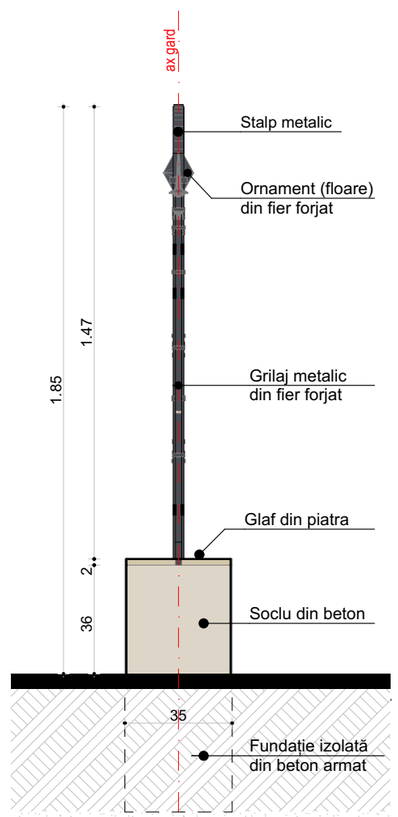

SECTIUNE - S1

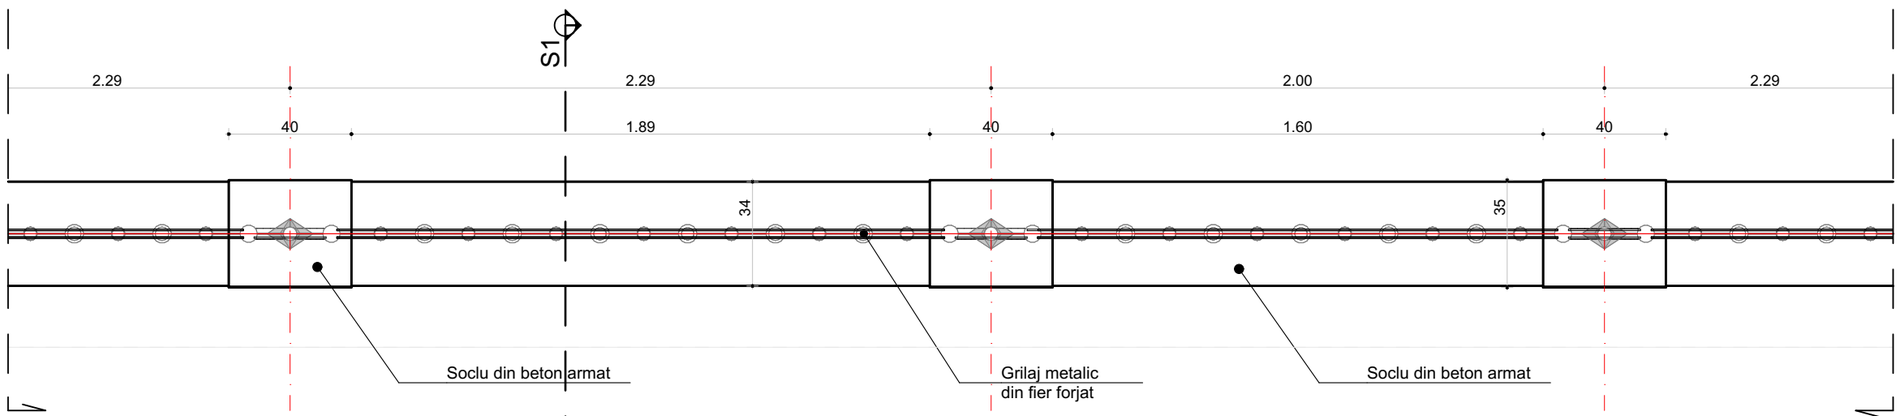

PLAN

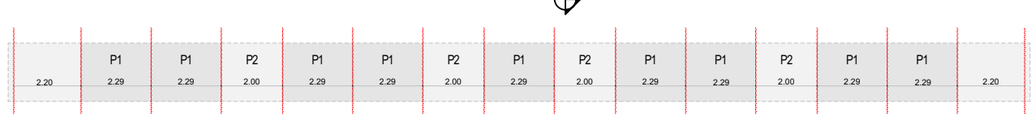

DIAGRAMĂ EXEMPLIFICATIVĂ DISPUNERE GRILAJE (Elevație Bd. Mihai Eminescu)

NOTĂ:

- Dispunerea grilajelor metalice se va face într-o manieră cât mai armonioasă, vizând o compoziție bazată pe simetrie, prin utilizarea, pe cât posibil, a două tipuri de panouri (P1, P2), cu dimensiuni interax variabile, prin raportare la diagrama exemplificativă.
- Grilajul este privit din exteriorul limitei de proprietate.
- Culoarea elementelor metalice va fi NCS S8005-Y80R, mat (RAL 8019, maro închis).
- Profilele metalice, platbandele și toate elementele decorative trebuie să aibă o rezistență la uzură mare, unde calitatea și durabilitatea să fie bine reprezentate.

VERIFICATOR/ EXPERT	NUME	SEMNATURA	CERINTA	Referat nr.
VERIFICATOR PROIECTE M.L.P.A.T.				

telefon: 0744882961
Reg. com. : J07/186/2011
Cod fiscal : RO 28407676

ARHIDESIGN CENTER
str. Blv. Mihai Eminescu, nr.43, mun. Botosani ;
e-mail : arhidesigncenter@yahoo.com

beneficiar:
MUZEUL JUDETEAN BOTOSANI

PR. NR. 515/2024

SPECIFICATIE	NUME	SEMNATURA	SCARA: 1:20
SEF PROIECT	arh. C-tin HARALAMB		
PROIECTAT	arh. C-tin HARALAMB		DATA: 11 / 2024
DESENAT	arh. Laurentiu SANO		

proiect:
PROIECTARE SI EXECUTIE LUCRARI SISTEMATIZARE UTILITATI AFERENT OBIECTIVULUI "REABILITATEA, RESTAURAREA SI VALORIFICAREA DURABILA A MUZEULUI JUDETEAN BOTOSANI"
Amplasament - Str. Unirii nr.15, Municipiul Botosani, jud. Botosani, NC/CF 63860


titlu plansa:
IMPREJMUIRE

FAZA: PTh

Nr. plansa: A-07

Rev.0



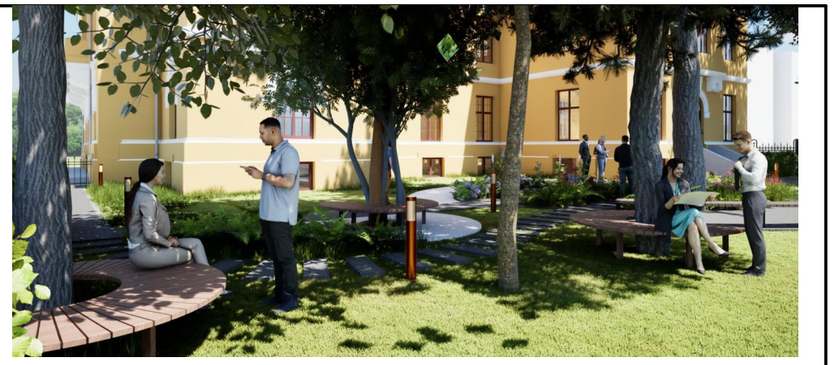









VERIFICATOR/ EXPERT	NUME	SEMNATURA	CERINTA	Referat nr.	
VERIFICATOR PROIECTE M.L.P.A.T.					
telefon: 0744882961 Reg. com. : J07/186/2011 Cod fiscal : RO 28407676	ARHiDESIGN CENTER str. Blv. Mihai Eminescu, nr.43, mun. Botosani ; e-mail : arhidesigncenter@yahoo.com			beneficiar: MUZEUL JUDETEAN BOTOSANI	PR. NR. 515/2024
SPECIFICATIE	NUME	SEMNATURA	SCARA: 1:2.61, 1:2.34, 1:5.27, 1:5.29	proiect: PROIECTARE SI EXECUTIE LUCRARI SISTEMATIZARE UTILITATI AFERENT OBIECTIVULUI "REABILITATEA, RESTAURAREA SI VALORIFICAREA DURABILA A MUZEULUI JUDETEAN BOTOSANI" Amplasament - Str. Unirii nr.15, Municipiul Botosani, jud. Botosani, NC/CF 63860	FAZA: PTh
SEF PROIECT	arh. C-tin HARALAMB				Nr. plansa: A-08
	arh. C-tin HARALAMB		DATA: 11 / 2024	titlu plansa: IMAGISTICA AMENAJARE PROPUSA 1	
DESENAT	arh. Laurentiu SANO				



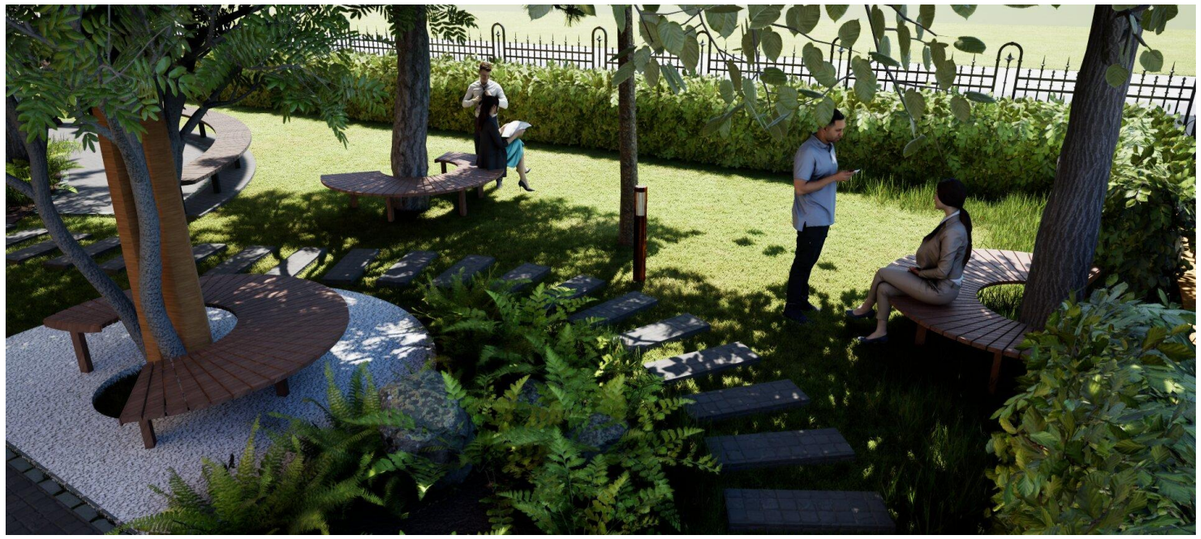


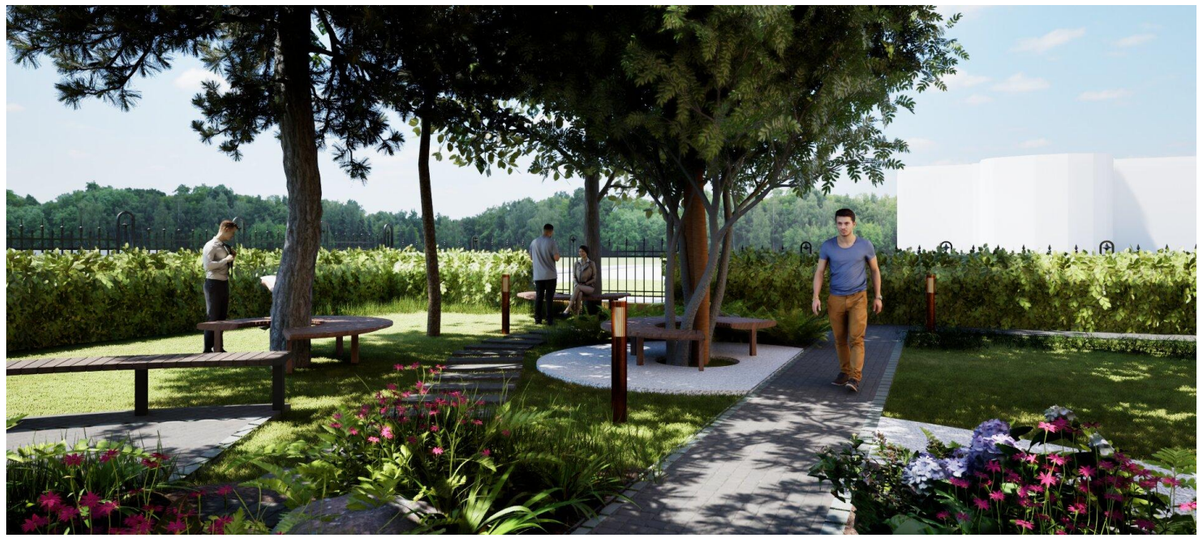





VERIFICATOR/ EXPERT	NUME	SEMNATURA	CERINTA	Referat nr.	
VERIFICATOR PROIECTE M.L.P.A.T.					
telefon: 0744882961 Reg. com. : J07/186/2011 Cod fiscal : RO 28407676	ARHiDESIGN CENTER str. Blv. Mihai Eminescu, nr.43, mun. Botosani ; e-mail : arhidesigncenter@yahoo.com			beneficiar: MUZEUL JUDETEAN BOTOSANI	PR. NR. 515/2024
SPECIFICATIE	NUME	SEMNATURA	SCARA: 1:3.49	proiect: PROIECTARE SI EXECUTIE LUCRARI SISTEMATIZARE UTILITATI AFERENT OBIECTIVULUI "REABILITATEA, RESTAURAREA SI VALORIFICAREA DURABILA A MUZEULUI JUDETEAN BOTOSANI" Amplasament - Str. Unirii nr.15, Municipiul Botosani, jud. Botosani, NC/CF 63860	FAZA: PTh
SEF PROIECT	arh. C-tin HARALAMB				Nr. plansa: A-09
	arh. C-tin HARALAMB		DATA: 11 / 2024	titlu plansa: IMAGISTICA AMENAJARE PROPUSA 2	
DESENAT	arh. Laurentiu SANO				

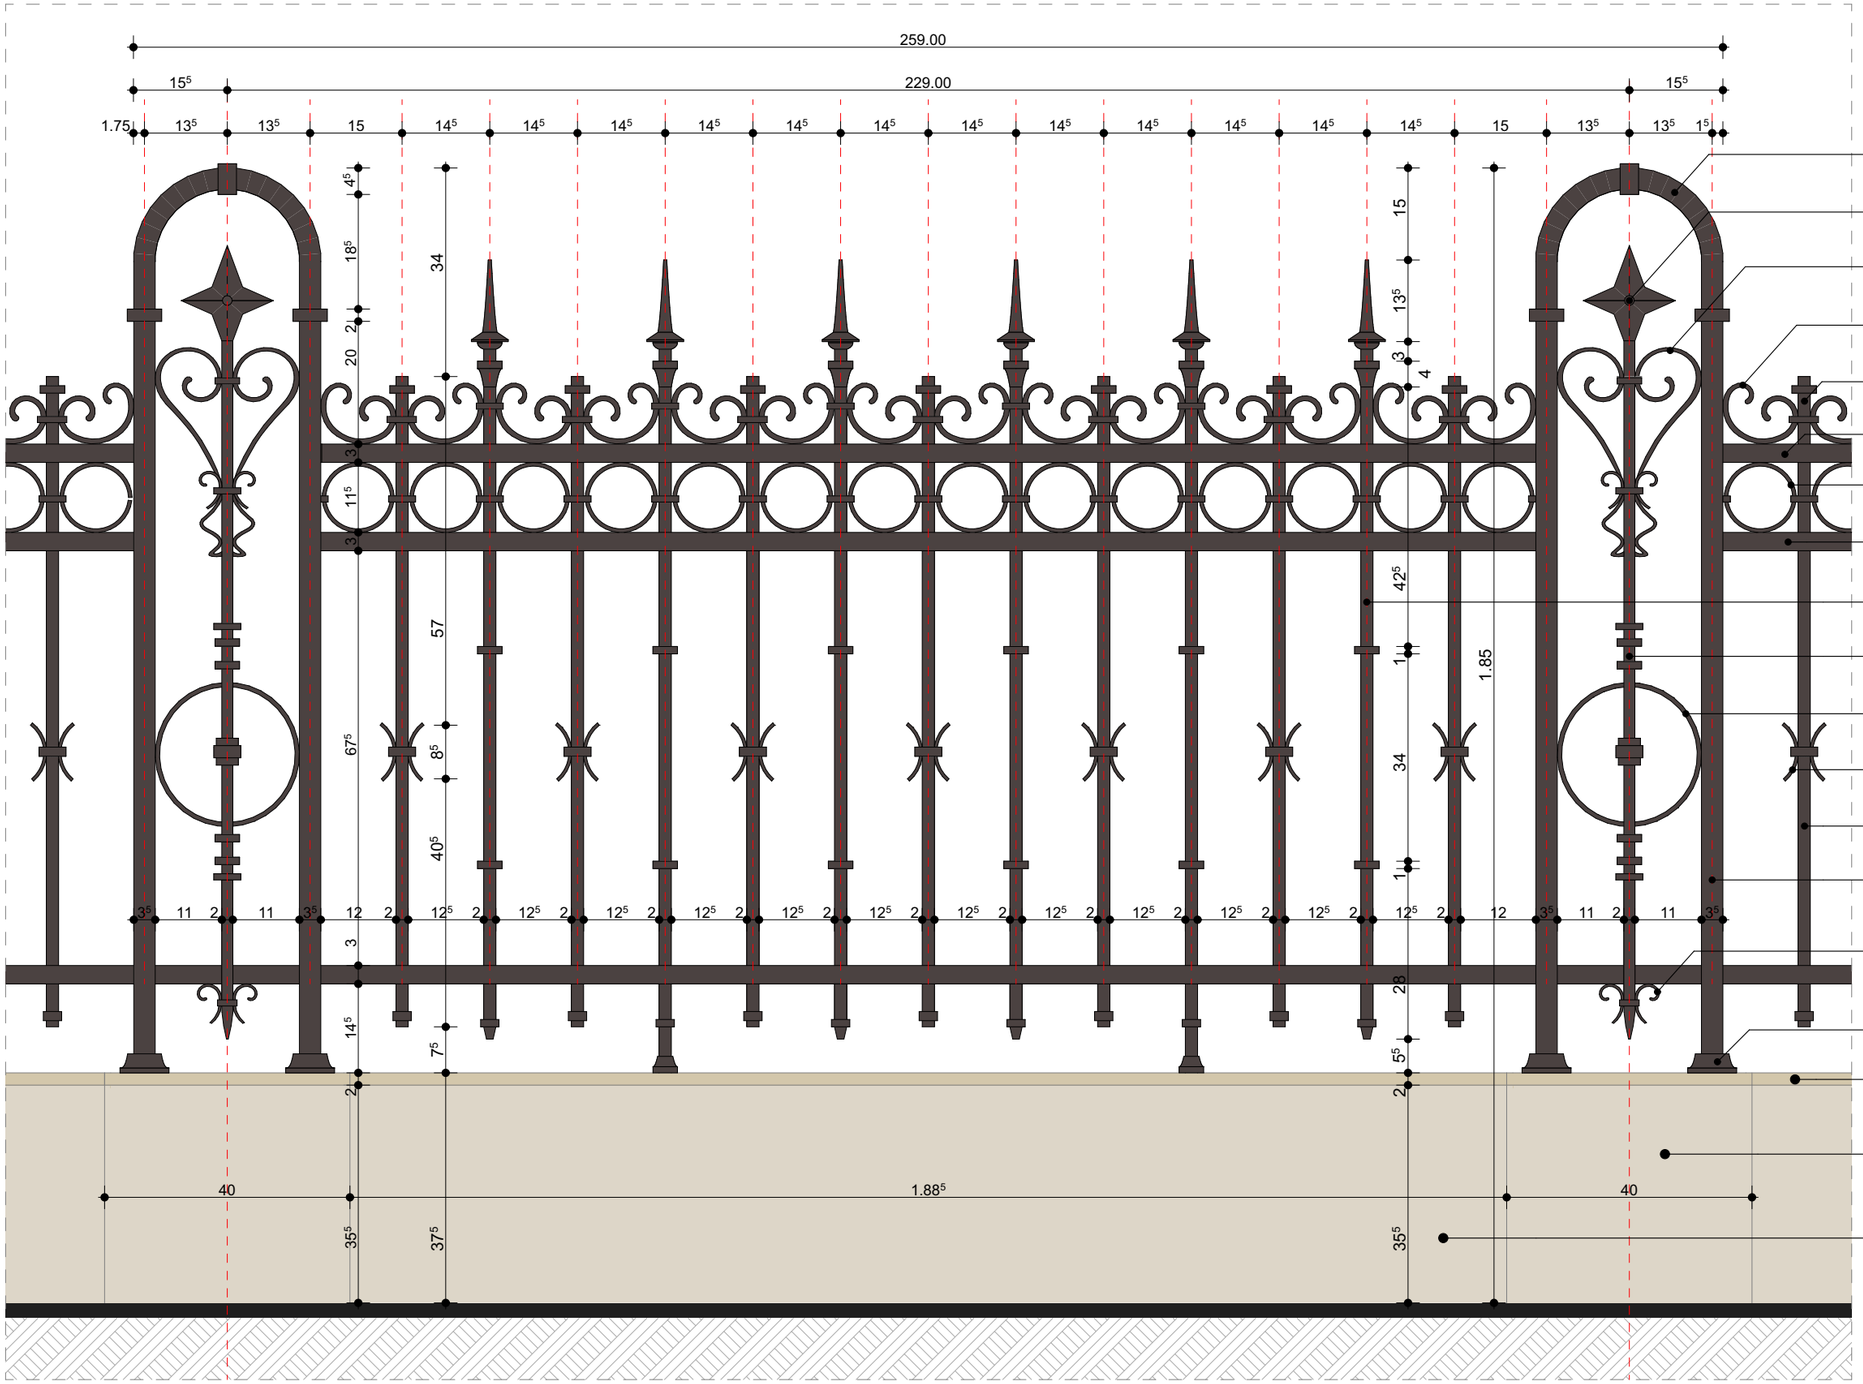

NOTĂ:

- Dispunerea grilajelor metalice se va face într-o manieră cât mai armonioasă, vizând o compoziție bazată pe simetrie, prin utilizarea, pe cât posibil, a două tipuri de panouri (P1, P2), cu dimensiuni interax variabile, prin raportare la diagrama exemplificativă.
- Grilajul este privit din exteriorul limitei de proprietate.
- Culoarea elementelor metalice va fi NCS S8005-Y80R, mat (RAL 8019, maro închis).
- Profilele metalice, platbandele și toate elementele decorative trebuie să aibă o rezistență la uzură mare, unde calitatea și durabilitatea să fie bine reprezentate.

VERIFICATOR/ EXPERT	NUME	SEMNATURA	CERINTA	Referat nr.
VERIFICATOR PROIECTE M.L.P.A.T.				

telefon: 0744882961
Reg. com. : J07/186/2011
Cod fiscal : RO 28407676

ARHiDESIGN CENTER
str. Blv. Mihai Eminescu, nr.43, mun. Botosani ;
e-mail : arhidesigncenter@yahoo.com

beneficiar:
MUZEUL JUDETEAN BOTOSANI

PR. NR. 515/2024

SPECIFICATIE	NUME	SEMNATURA
SEF PROIECT	arh. C-tin HARALAMB	
PROIECTAT	arh. C-tin HARALAMB	
DESENAT	arh. Laurentiu SANO	

SCARA: 1:10

DATA: 11 / 2024


proiect:
PROIECTARE SI EXECUTIE LUCRARI SISTEMATIZARE UTILITATI AFERENT OBIECTIVULUI "REABILITATEA, RESTAURAREA SI VALORIFICAREA DURABILA A MUZEULUI JUDETEAN BOTOSANI"
Amplasament - Str. Unirii nr.15, Municipiul Botosani, jud. Botosani, NC/CF 63860

titlu plansa:
DETALIU GRILAJ IMPREJMUIRE - PANOU CURENT (P1)

FAZA: PTh

Nr. plansa: DE-01

Rev.0

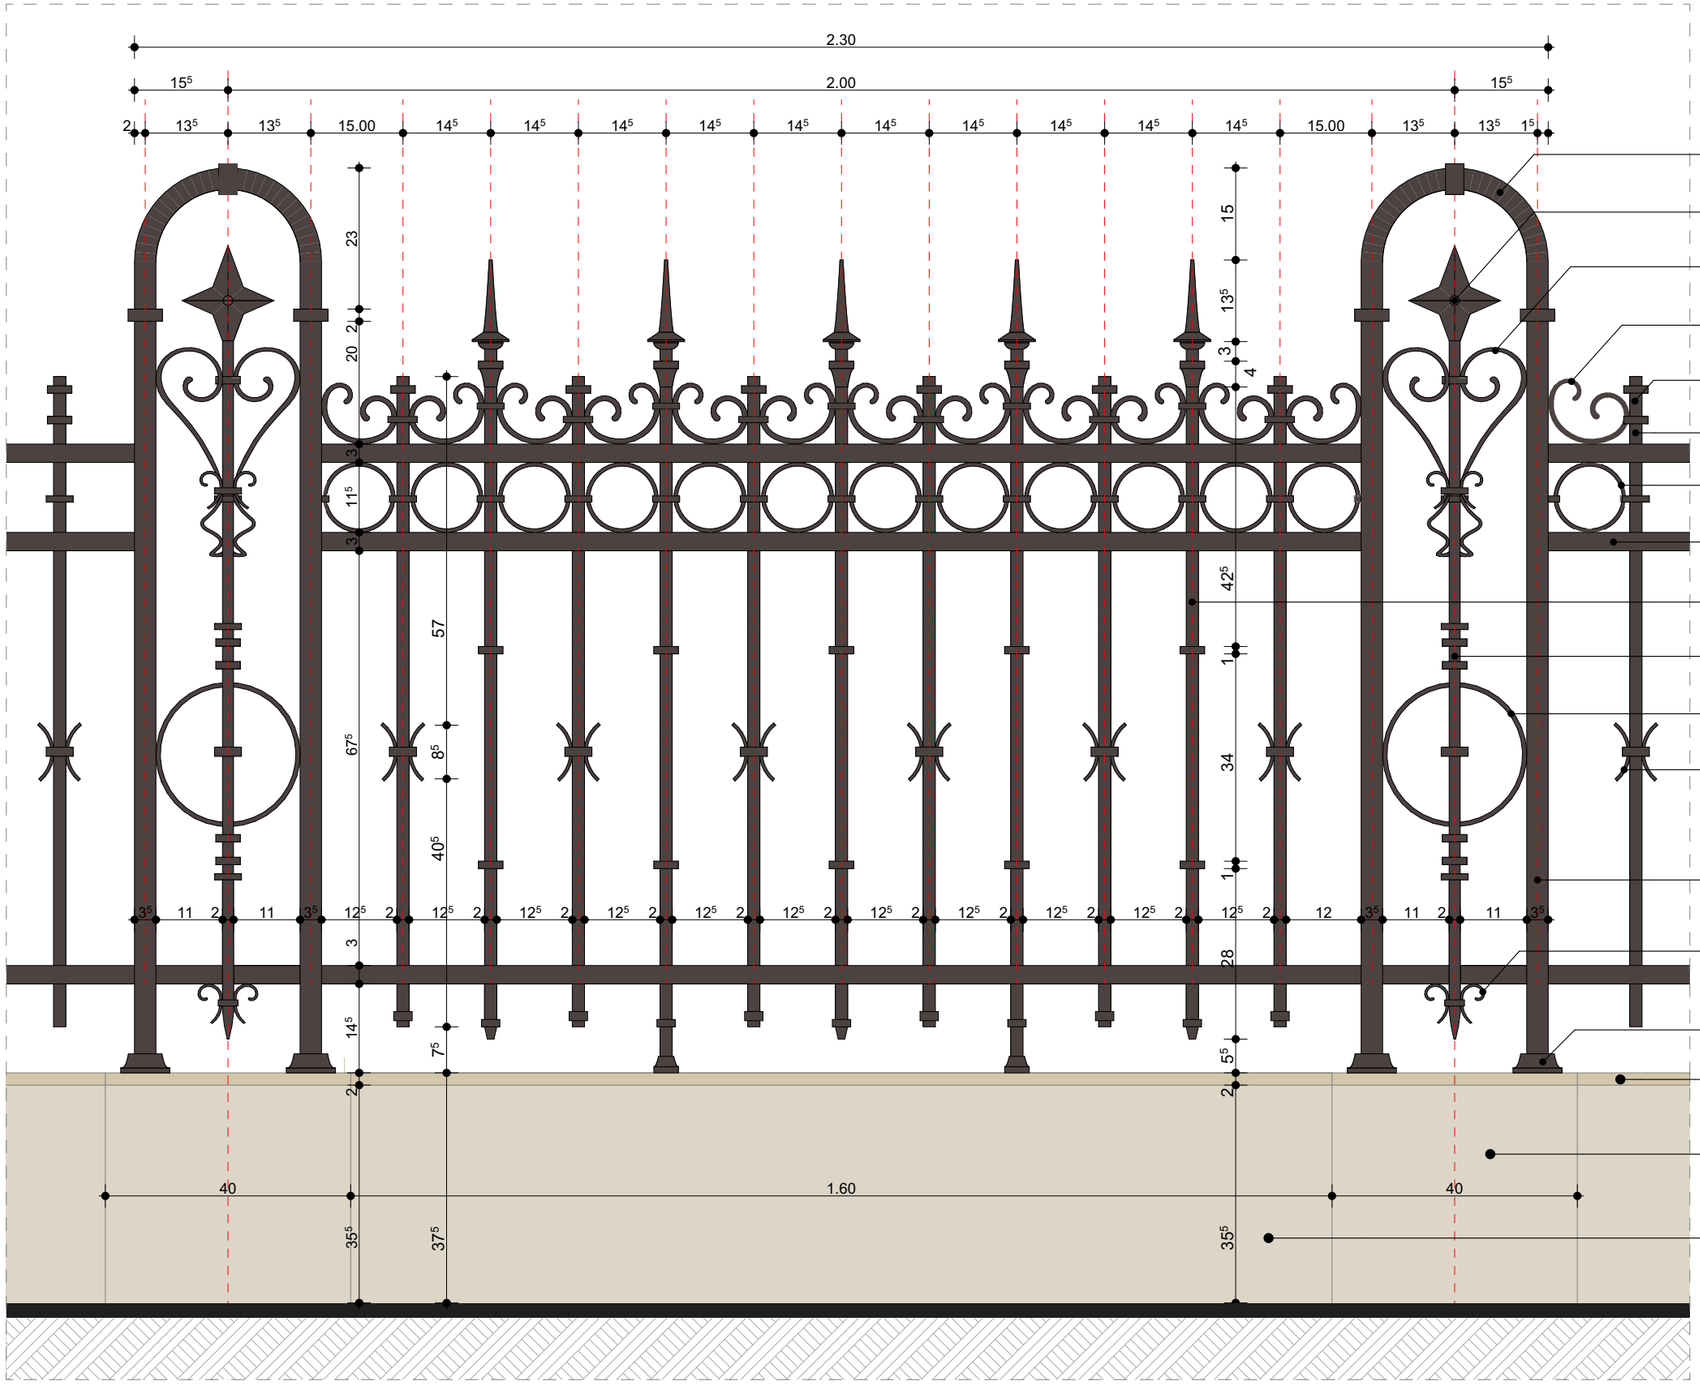

Țeavă rectangulară din oțel, întoarcere 180 grade - 35x35x3mm
NCS S8005-Y80R, mat (RAL 8019)

Element decorativ (floare) din fier forjat - 150x150mm
NCS S8005-Y80R, mat (RAL 8019)

Element decorativ (ornament) - platbandă din fier forjat -12x6mm
NCS S8005-Y80R, mat (RAL 8019)

Element decorativ (ornament C) - platbandă din fier forjat - 12x5mm
NCS S8005-Y80R, mat (RAL 8019)

Țeavă rectangulară cu ornament terminal în formă de melc - 20x15x2mm
NCS S8005-Y80R, mat (RAL 8019)

Țeavă rectangulară verticală din oțel - 20x15x2mm
NCS S8005-Y80R, mat (RAL 8019)

Element decorativ (ornament cerc) - platbandă din fier forjat - 12x5mm
NCS S8005-Y80R, mat (RAL 8019)

Platbandă orizontală din oțel - 30x4mm
NCS S8005-Y80R, mat (RAL 8019)

Țeavă rectangulară verticală din oțel - 20x15x3mm
NCS S8005-Y80R, mat (RAL 8019)

Țeavă rectangulară verticală din oțel - 18x20x2mm
NCS S8005-Y80R, mat (RAL 8019)

Element decorativ (ornament) - platbandă din fier forjat -12x6mm
NCS S8005-Y80R, mat (RAL 8019)

Element decorativ (ornament) - platbandă din fier forjat -12x5mm
NCS S8005-Y80R, mat (RAL 8019)

Țeavă rectangulară verticală din oțel - 35x35x3mm
NCS S8005-Y80R, mat (RAL 8019)

Element decorativ (ornament) - platbandă din fier forjat -12x5mm
NCS S8005-Y80R, mat (RAL 8019)

Bază circulară din fier forjat, mascare fixare stâlp metalic - Ø = 80mm
NCS S8005-Y80R, mat (RAL 8019)

Glaf din piatră naturală, 2 cm
bej, mat


Soclu din beton armat
tencuială rugoasă NCS S2005-Y30R

Soclu din beton armat
tencuială rugoasă NCS S2005-Y30R

NOTĂ:

- Dispunerea grilajelor metalice se va face într-o manieră cât mai armonioasă, vizând o compoziție bazată pe simetrie, prin utilizarea, pe cât posibil, a două tipuri de panouri (P1, P2), cu dimensiuni interax variabile, prin raportare la diagrama exemplificativă.
- Grilajul este privit din exteriorul limitei de proprietate.
- Culoarea elementelor metalice va fi NCS S8005-Y80R, mat (RAL 8019, maro închis).
- Profilele metalice, platbandele și toate elementele decorative trebuie să aibă o rezistență la uzură mare, unde calitatea și durabilitatea să fie bine reprezentate.

VERIFICATOR/ EXPERT	NUME	SEMNATURA	CERINTA	Referat nr.	
VERIFICATOR PROIECTE M.L.P.A.T.					
telefon: 0744882961 Reg. com. : J07/186/2011 Cod fiscal : RO 28407676	ARHiDESIGN CENTER str. Blv. Mihai Eminescu, nr.43, mun. Botosani ; e-mail : arhidesigncenter@yahoo.com			beneficiar: MUZEUL JUDETEAN BOTOSANI	PR. NR. 515/2024
SPECIFICATIE	NUME	SEMNATURA	SCARA: 1:10	proiect: PROIECTARE SI EXECUTIE LUCRARI SISTEMATIZARE UTILITATI AFERENT OBIECTIVULUI "REABILITATEA, RESTAURAREA SI VALORIFICAREA DURABILA A MUZEULUI JUDETEAN BOTOSANI" Amplasament - Str. Unirii nr.15, Municipiul Botosani, jud. Botosani, NC/CF 63860	FAZA: PTh
SEF PROIECT	arh. C-tin HARALAMB				Nr. plansa: DE-02
PROIECTAT	arh. C-tin HARALAMB		DATA: 11 / 2024	titlu plansa: DETALIU GRILAJ IMPREJMUIRE - PANOU CURENT (P2)	
DESENAT	arh. Laurentiu SANO				Rev.0

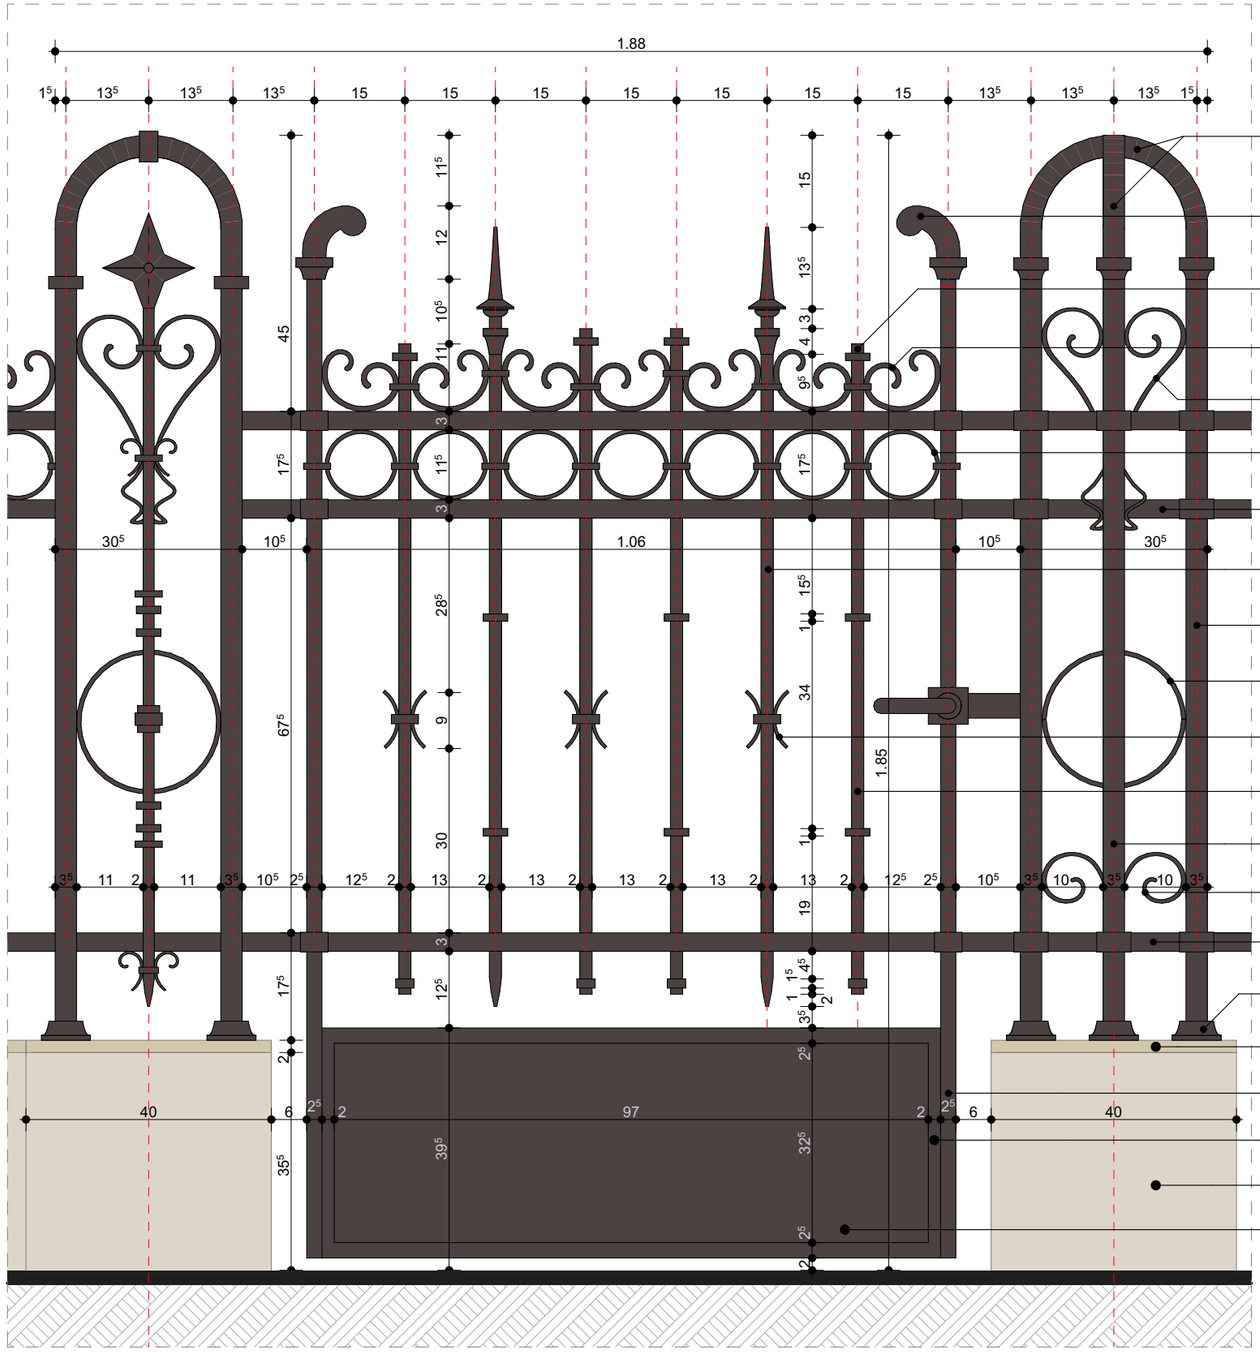

Țeavă rectangulară din oțel, întoarcere 180 grade - 35x35x3mm
NCS S8005-Y80R, mat (RAL 8019)

Element decorativ (bulb) din fier forjat - 850x25mm
NCS S8005-Y80R, mat (RAL 8019)

Țeavă rectangulară cu ornament terminal în formă de melc - 20x15x2mm
NCS S8005-Y80R, mat (RAL 8019)

Element decorativ (ornament C) - platbandă din fier forjat - 12x5mm
NCS S8005-Y80R, mat (RAL 8019)

Element decorativ (ornament) - platbandă din fier forjat -12x6mm
NCS S8005-Y80R, mat (RAL 8019)

Element decorativ (ornament cerc) - platbandă din fier forjat - 12x5mm
NCS S8005-Y80R, mat (RAL 8019)

Platbandă orizontală din oțel - 30x4mm
NCS S8005-Y80R, mat (RAL 8019)

Țeavă rectangulară verticală din oțel - 20x15x3mm
NCS S8005-Y80R, mat (RAL 8019)

Țeavă rectangulară verticală din oțel - 35x35x3mm
NCS S8005-Y80R, mat (RAL 8019)

Element decorativ (ornament) - platbandă din fier forjat -12x6mm
NCS S8005-Y80R, mat (RAL 8019)

Element decorativ (ornament) - platbandă din fier forjat -12x5mm
NCS S8005-Y80R, mat (RAL 8019)

Țeavă rectangulară verticală din oțel - 20x15x2mm
NCS S8005-Y80R, mat (RAL 8019)

Țeavă rectangulară verticală din oțel - 35x35x3mm
NCS S8005-Y80R, mat (RAL 8019)

Element decorativ (ornament) - platbandă din fier forjat -12x6mm
NCS S8005-Y80R, mat (RAL 8019)

Platbandă orizontală din oțel - 30x4mm
NCS S8005-Y80R, mat (RAL 8019)

Bază circulară din fier forjat, mascare fixare stâlp metalic - Ø = 80mm
NCS S8005-Y80R, mat (RAL 8019)

Glaf din piatră naturală, 2 cm
bej, mat

Țeavă rectangulară verticală din oțel - 35x25x3mm
NCS S8005-Y80R, mat (RAL 8019)

Ramă metalică, profil rectangular - 35x20x2mm
NCS S8005-Y80R, mat (RAL 8019)

Soclu din beton armat
tencuială rugoasă NCS S2005-Y30R

Panou din tablă vopsită, grosime 3mm
NCS S8005-Y80R, mat (RAL 8019)

VERIFICATOR/ EXPERT	NUME	SEMNATURA	CERINTA	Referat nr.	
VERIFICATOR PROIECTE M.L.P.A.T.					

telefon: 0744882961
Reg. com. : J07/186/2011
Cod fiscal : RO 28407676

ARHIDESIGN CENTER
str. Blv. Mihai Eminescu, nr.43, mun. Botosani ;
e-mail : arhidesigncenter@yahoo.com

beneficiar:
MUZEUL JUDETEAN BOTOSANI

PR. NR. 515/2024

SPECIFICATIE	NUME	SEMNATURA	SCARA: 1:10
SEF PROIECT	arh. C-tin HARALAMB		
PROIECTAT	arh. C-tin HARALAMB		DATA: 11 / 2024
DESENAT	arh. Laurentiu SANO		


proiect:
PROIECTARE SI EXECUTIE LUCRARI SISTEMATIZARE UTILITATI AFERENT OBIECTIVULUI "REABILITATEA, RESTAURAREA SI VALORIFICAREA DURABILA A MUZEULUI JUDETEAN BOTOSANI"
Amplasament - Str. Unirii nr.15, Municipiul Botosani, jud. Botosani, NC/CF 63860

titlu plansa:
DETALIU POARTA ACCES PIETONAL

FAZA: PTh

Nr. plansa: DE-03

Rev.0

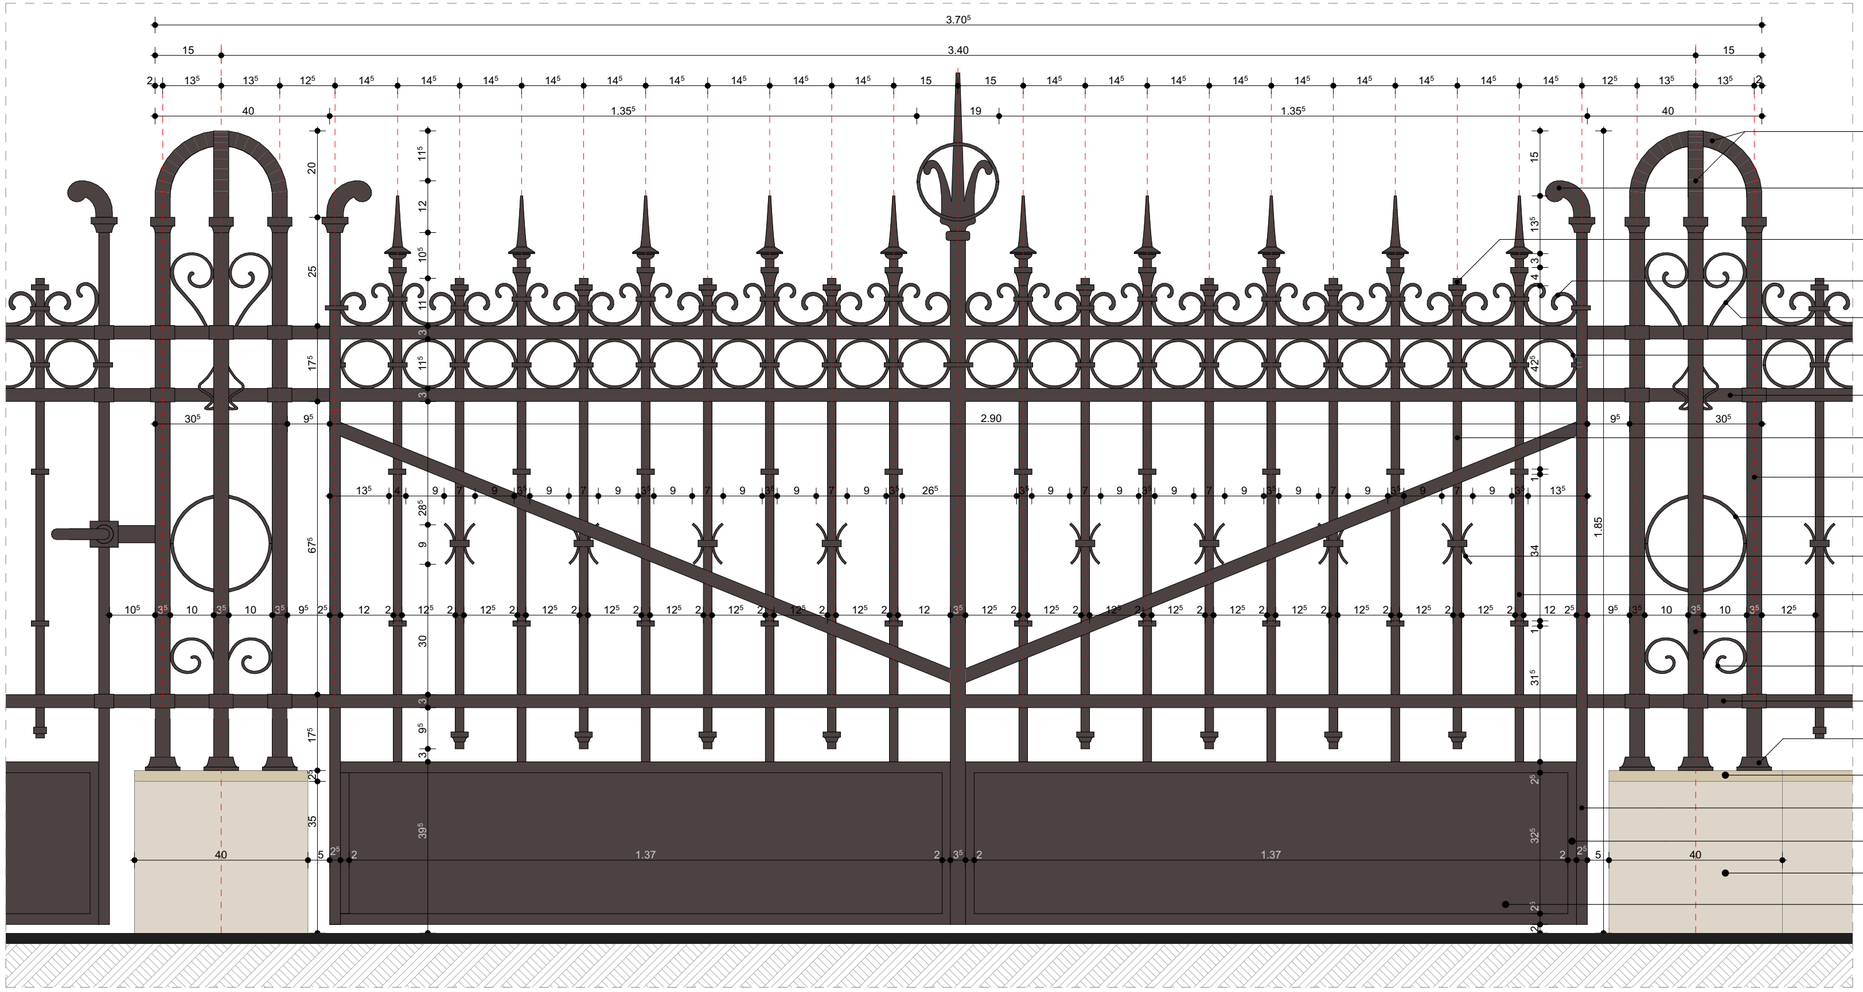

Țeavă rectangulară din oțel, întoarcere 180 grade - 35x35x3mm
NCS S8005-Y80R, mat (RAL 8019)

Element decorativ (bulb) din fier forjat - 850x25mm
NCS S8005-Y80R, mat (RAL 8019)

Țeavă rectangulară cu ornament terminal în formă de melc - 20x15x2mm
NCS S8005-Y80R, mat (RAL 8019)

Element decorativ (ornament C) - platbandă din fier forjat - 12x5mm
NCS S8005-Y80R, mat (RAL 8019)

Element decorativ (ornament) - platbandă din fier forjat -12x6mm
NCS S8005-Y80R, mat (RAL 8019)

Element decorativ (ornament cerc) - platbandă din fier forjat - 12x5mm
NCS S8005-Y80R, mat (RAL 8019)

Platbandă orizontală din oțel - 30x4mm
NCS S8005-Y80R, mat (RAL 8019)

Țeavă rectangulară verticală din oțel - 20x15x2mm
NCS S8005-Y80R, mat (RAL 8019)

Țeavă rectangulară verticală din oțel - 35x35x3mm
NCS S8005-Y80R, mat (RAL 8019)

Element decorativ (ornament) - platbandă din fier forjat -12x6mm
NCS S8005-Y80R, mat (RAL 8019)

Element decorativ (ornament) - platbandă din fier forjat -12x5mm
NCS S8005-Y80R, mat (RAL 8019)

Țeavă rectangulară verticală din oțel - 20x15x3mm
NCS S8005-Y80R, mat (RAL 8019)

Țeavă rectangulară verticală din oțel - 35x35x3mm
NCS S8005-Y80R, mat (RAL 8019)

Element decorativ (ornament) - platbandă din fier forjat -12x6mm
NCS S8005-Y80R, mat (RAL 8019)

Platbandă orizontală din oțel - 30x4mm
NCS S8005-Y80R, mat (RAL 8019)

Bază circulară din fier forjat, mascare fixare stâlp metalic - Ø = 80mm
NCS S8005-Y80R, mat (RAL 8019)

Glaf din piatră naturală, 2 cm
bej, mat

Țeavă rectangulară verticală din oțel - 35x25x3mm
NCS S8005-Y80R, mat (RAL 8019)

Ramă metalică, profil rectangular - 35x20x2mm
NCS S8005-Y80R, mat (RAL 8019)

Soclu din beton armat
tencuială rugoasă NCS S2005-Y30R

Panou din tablă vopsită, grosime 3mm
NCS S8005-Y80R, mat (RAL 8019)

VERIFICATOR/ EXPERT	NUME	SEMNATURA	CERINTA	Referat nr.
VERIFICATOR PROIECTE M.L.P.A.T.				

telefon: 0744882961
Reg. com. : J07/186/2011
Cod fiscal : RO 28407676

ARHIDESIGN CENTER
str. Blv. Mihai Eminescu, nr.43, mun. Botosani ;
e-mail : arhidesigncenter@yahoo.com

beneficiar:
MUZEUL JUDETEAN BOTOSANI

PR. NR. 515/2024

SPECIFICATIE	NUME	SEMNATURA	SCARA: 1:10
SEF PROIECT	arh. C-tin HARALAMB		
PROIECTAT	arh. C-tin HARALAMB		DATA: 11 / 2024
DESENAT	arh. Laurentiu SANO		

proiect:
PROIECTARE SI EXECUTIE LUCRARI SISTEMATIZARE UTILITATI AFERENT OBIECTIVULUI "REABILITATEA, RESTAURAREA SI VALORIFICAREA DURABILA A MUZEULUI JUDETEAN BOTOSANI"
Amplasament - Str. Unirii nr.15, Municipiul Botosani, jud. Botosani, NC/CF 63860

FAZA: PTh

Nr. plansa: DE-04


titlu plansa:
DETALIU POARTA ACCES AUTO

Rev.0


Imagine de referinta



Stratificatie

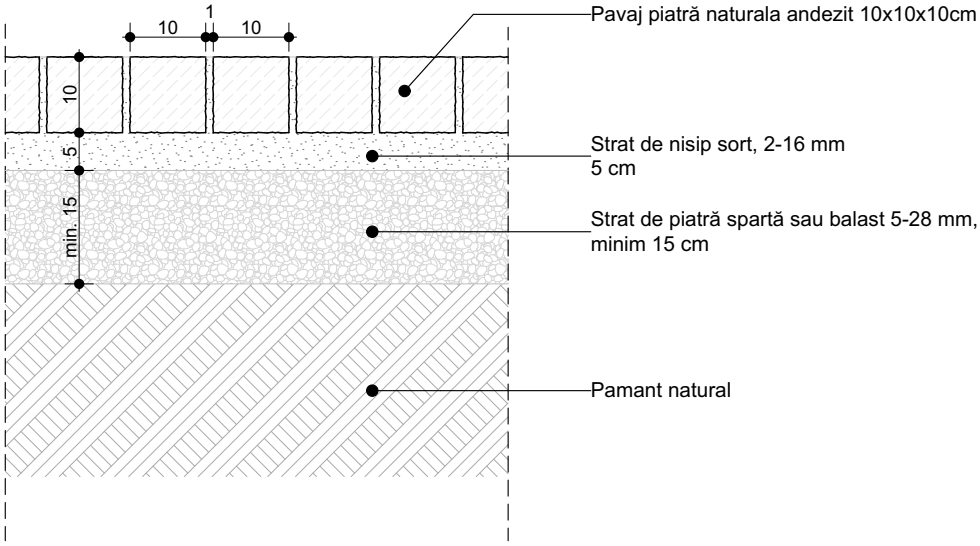

Imagine de referinta

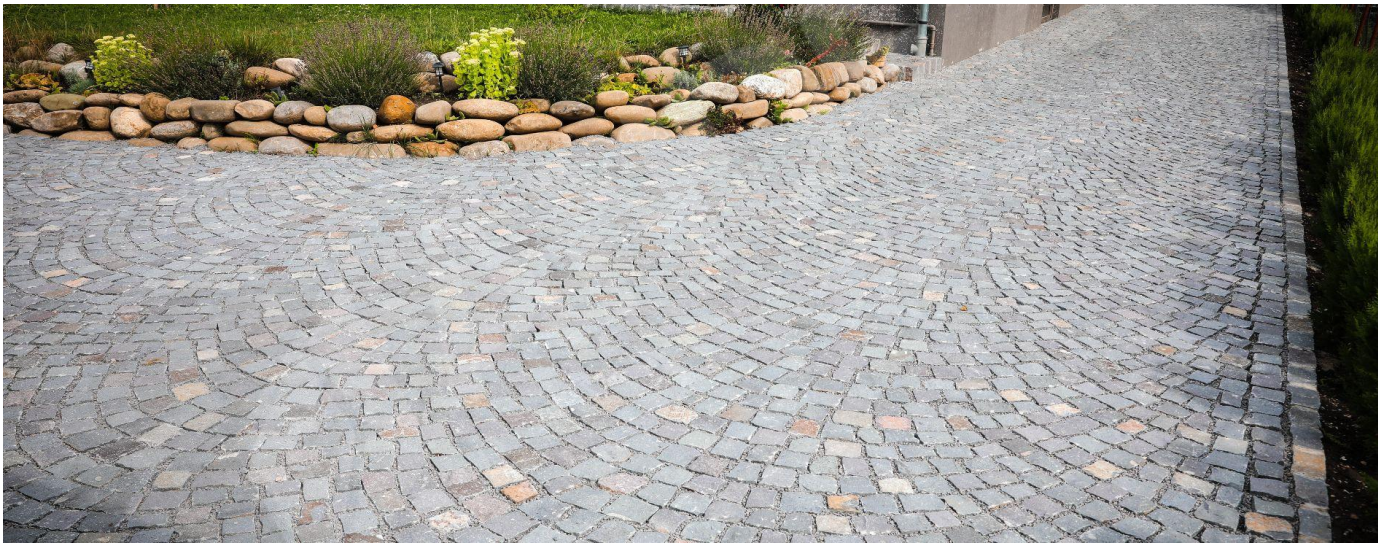

VERIFICATOR/ EXPERT	NUME	SEMNATURA	CERINTA	Referat nr.
VERIFICATOR PROIECTE M.L.P.A.T.				

telefon: 0744882961
Reg. com. : J07/186/2011
Cod fiscal : RO 28407676

ARHiDESiGN CENTER
str. Blv. Mihai Eminescu, nr.43, mun. Botosani ;
e-mail : arhidesigncenter@yahoo.com

beneficiar:
MUZEUL JUDETEAN BOTOSANI

PR. NR. 515/2024

SPECIFICATIE	NUME	SEMNATURA	SCARA: 1:10
SEF PROIECT	arh. C-tin HARALAMB		
PROIECTAT	arh. C-tin HARALAMB		DATA: 11 / 2024
DESENAT	arh. Laurentiu SANO		

proiect:
PROIECTARE SI EXECUTIE LUCRARI SISTEMATIZARE UTILITATI AFERENT OBIECTIVULUI "REABILITATEA, RESTAURAREA SI VALORIFICAREA DURABILA A MUZEULUI JUDETEAN BOTOSANI"
Amplasament - Str. Unirii nr.15, Municipiul Botosani, jud. Botosani, NC/CF 63860

titlu plansa:
DETALIU STRATIFICATIE PAVAJ

FAZA: PTh


Nr. plansa: DE-05

Rev.0


Imagine referinta




Elevatie

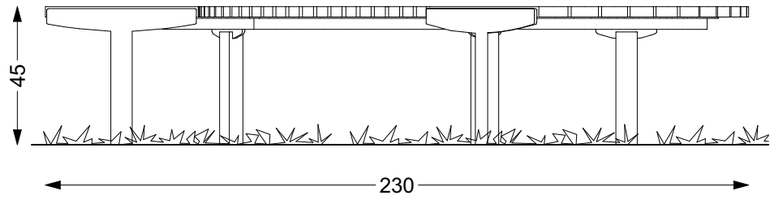


Plan

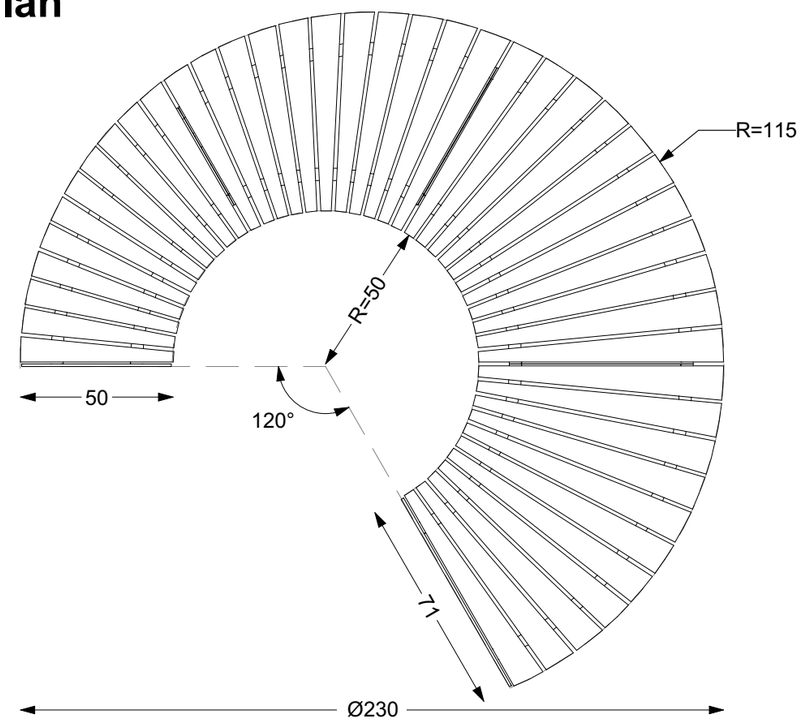


Elevatie

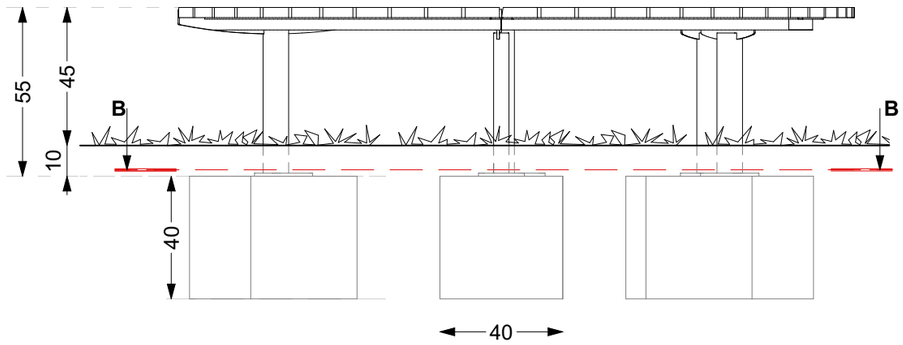


Dispunere fundatii

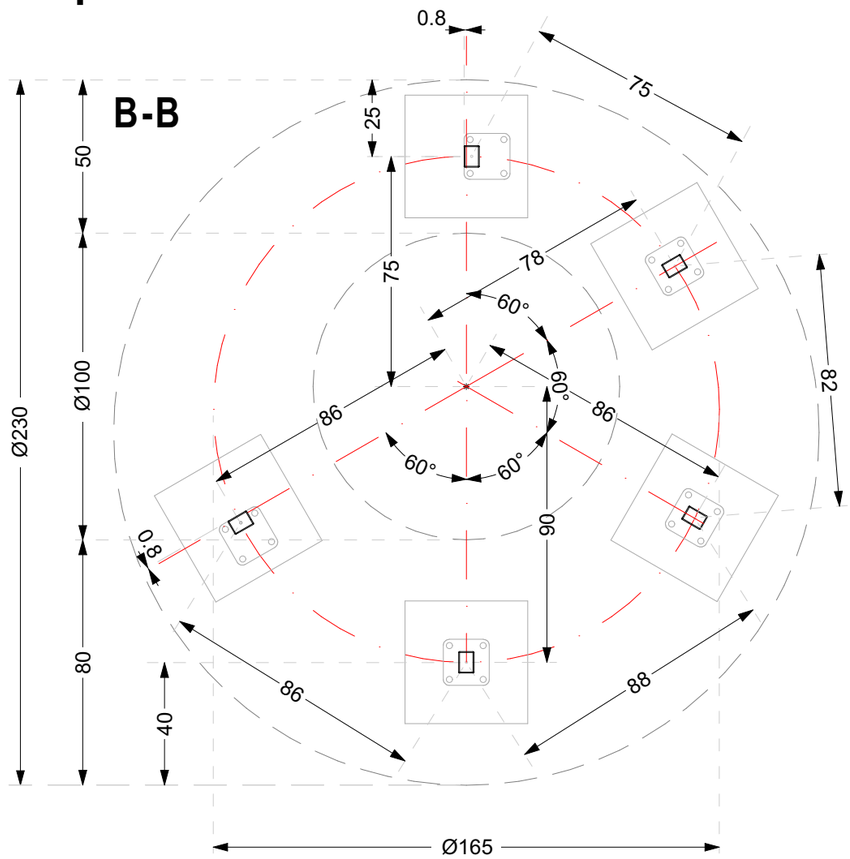


Vedere 3D

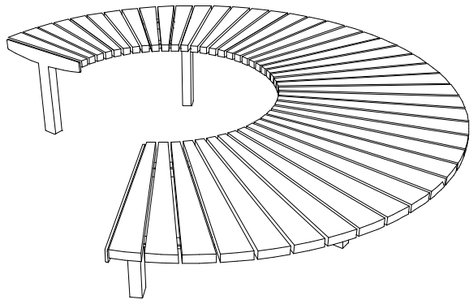

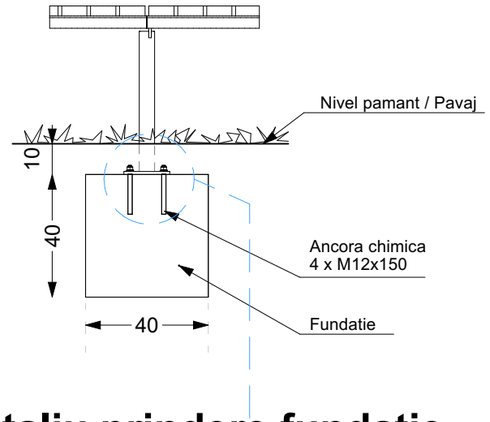


Detaliu prindere fundatie

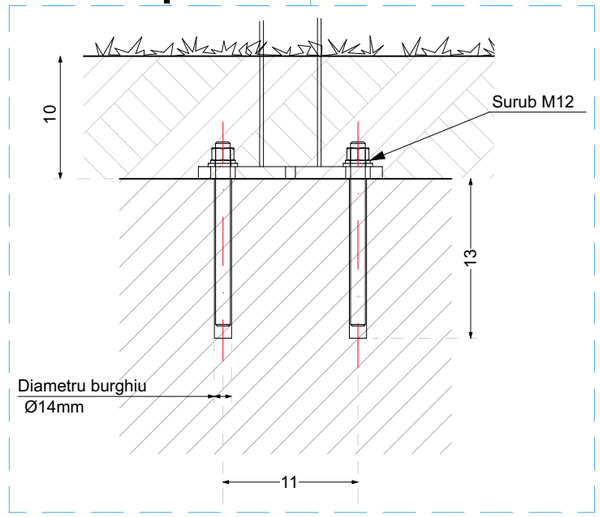

VERIFICATOR/ EXPERT	NUME	SEMNATURA	CERINTA	Referat nr.	
VERIFICATOR PROIECTE M.L.P.A.T.					
telefon: 0744882961 Reg. com. : J07/186/2011 Cod fiscal : RO 28407676	ARHiDESIGN CENTER str. Blv. Mihai Eminescu, nr.43, mun. Botosani ; e-mail : arhidesigncenter@yahoo.com			beneficiar: MUZEUL JUDETEAN BOTOSANI	PR. NR. 515/2024
SPECIFICATIE	NUME	SEMNATURA	SCARA: 1:20	proiect: PROIECTARE SI EXECUTIE LUCRARI SISTEMATIZARE UTILITATI AFERENT OBIECTIVULUI "REABILITATEA, RESTAURAREA SI VALORIFICAREA DURABILA A MUZEULUI JUDETEAN BOTOSANI" Amplasament - Str. Unirii nr.15, Municipiul Botosani, jud. Botosani, NC/CF 63860	FAZA: PTh
SEF PROIECT	arh. C-tin HARALAMB				Nr. plansa: DE-06
PROIECTAT	arh. C-tin HARALAMB		DATA: 11 / 2024	titlu plansa: DETALIU MOBILIER 1	
DESENAT	arh. Laurentiu SANO				Rev.0


Plan

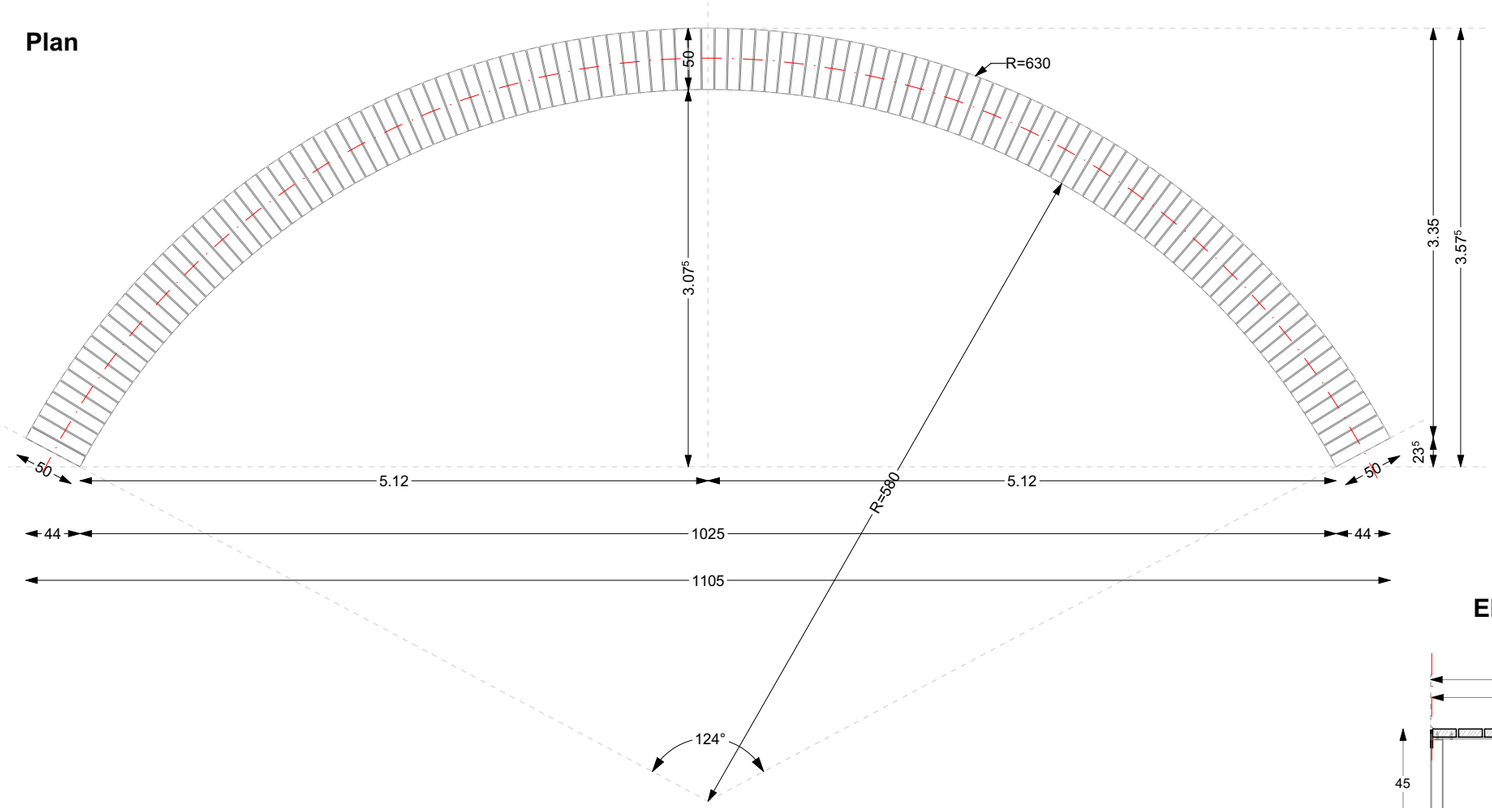


Imagini referinta




Elevatie

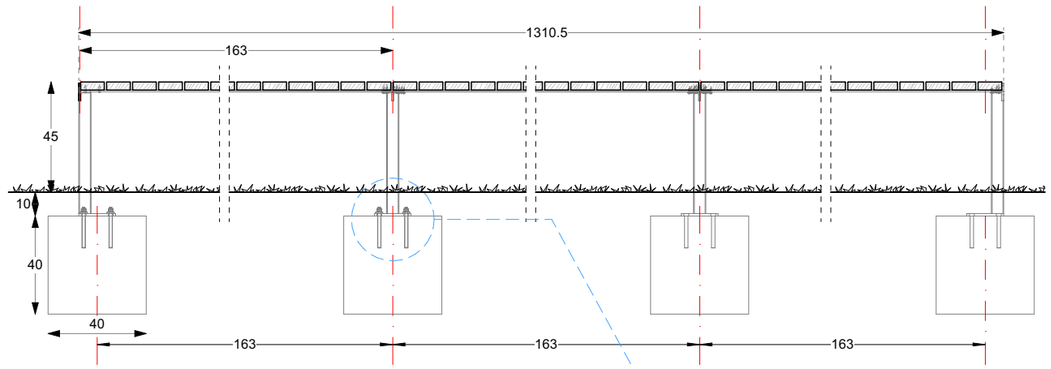


Dispunere fundatii

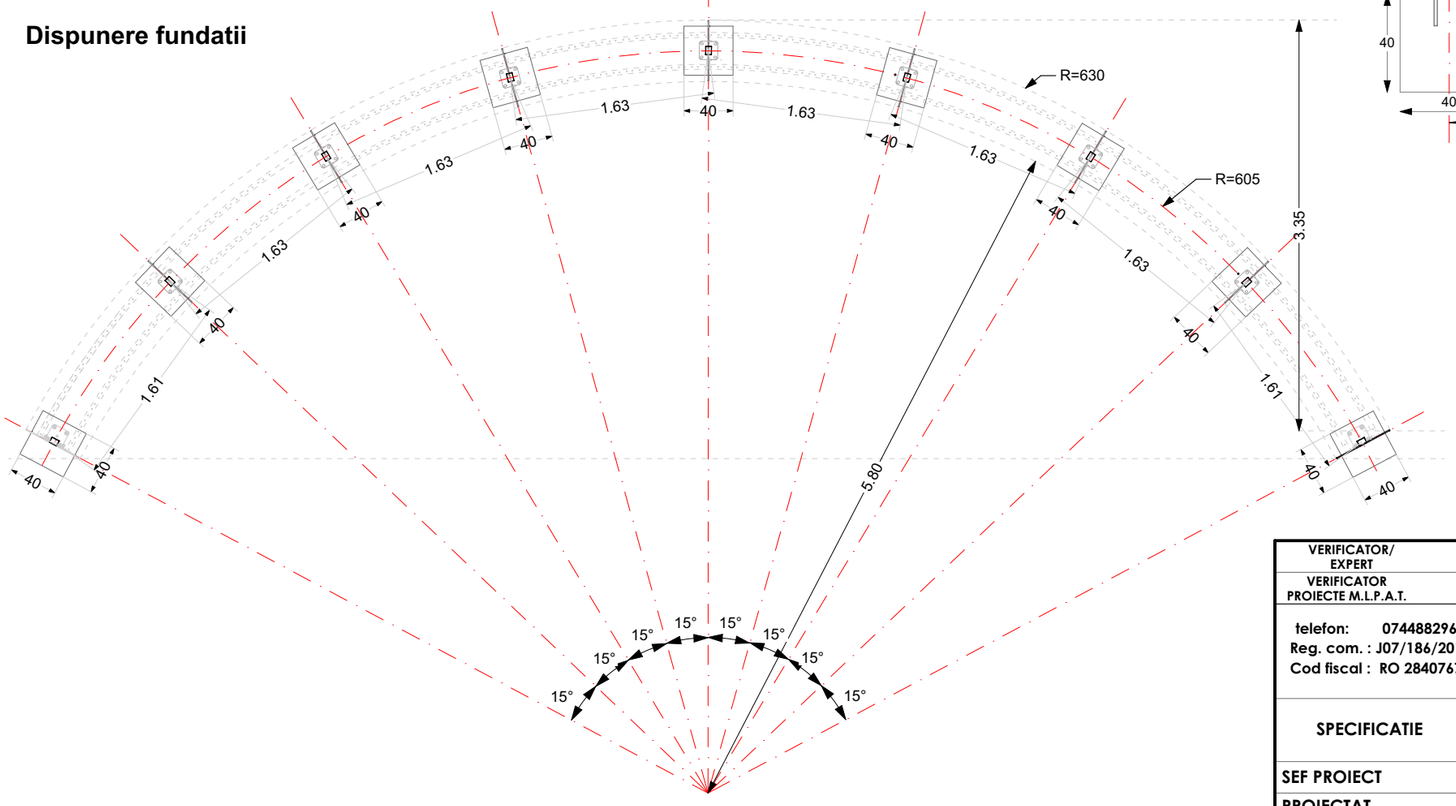



Detaliu prindere fundatie

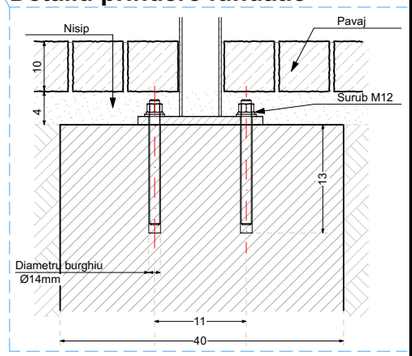


VERIFICATOR/ EXPERT	NUME	SEMNATURA	CERINTA	Referat nr.	
VERIFICATOR PROIECTE M.L.P.A.T.					
telefon: 0744882961 Reg. com. : J07/186/2011 Cod fiscal : RO 28407676	ARHiDESiGN CENTER str. Blv. Mihai Eminescu, nr.43, mun. Botosani ; e-mail : arhidesigncenter@yahoo.com			beneficiar: MUZEUL JUDETEAN BOTOSANI	PR. NR. 515/2024
SPECIFICATIE	NUME	SEMNATURA	SCARA: 1:50	proiect: PROIECTARE SI EXECUTIE LUCRARI SISTEMATIZARE UTILITATI AFERENT OBIECTIVULUI "REABILITATEA, RESTAURAREA SI VALORIFICAREA DURABILA A MUZEULUI JUDETEAN BOTOSANI" Amplasament - Str. Unirii nr.15, Municipiul Botosani, jud. Botosani, NC/CF 63860	FAZA: PTh
SEF PROIECT	arh. C-tin HARALAMB				Nr. plansa: DE-07
PROIECTAT	arh. C-tin HARALAMB		DATA: 11 / 2024	titlu plansa: DETALIU MOBILIER 2	
DESENAT	arh. Laurentiu SANO				Rev.0

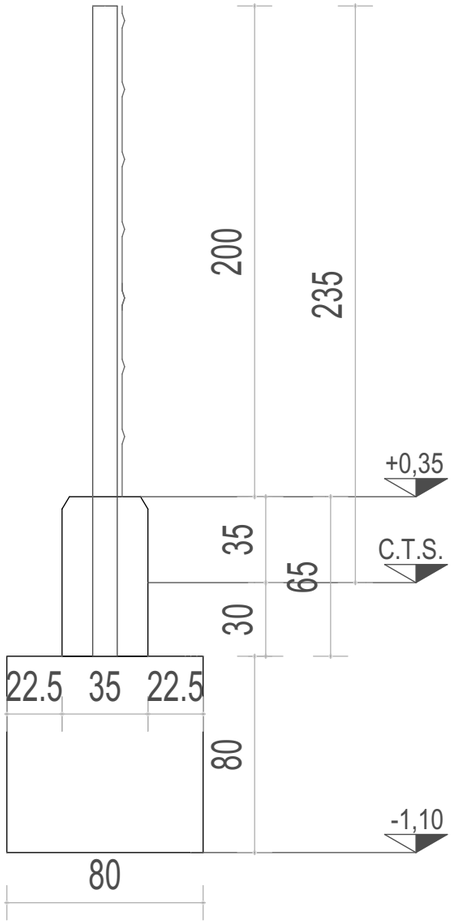


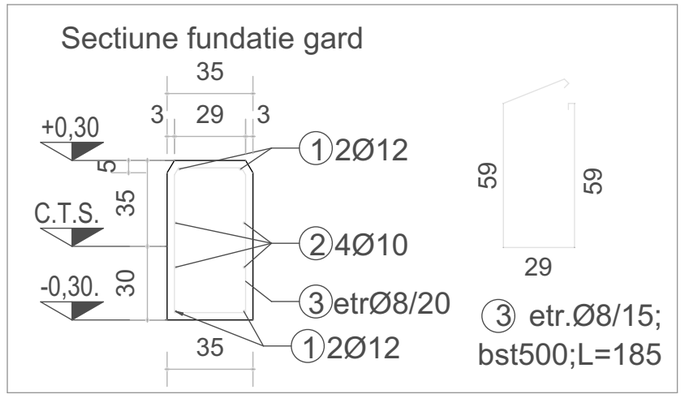


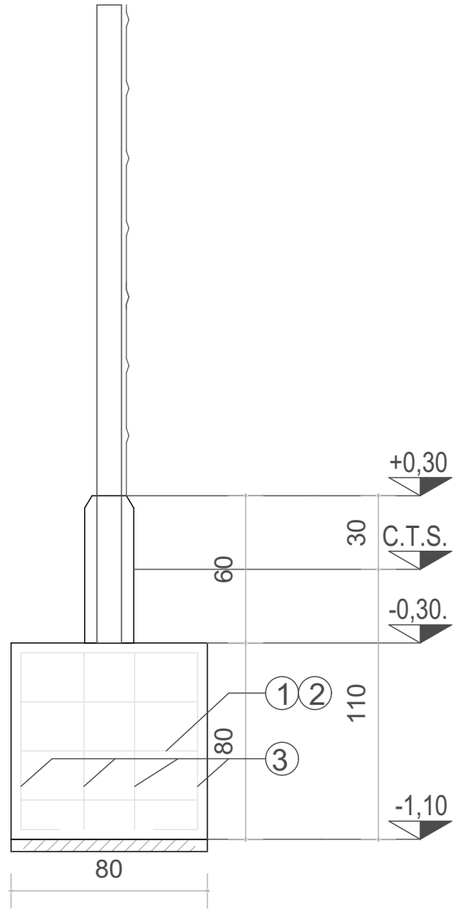


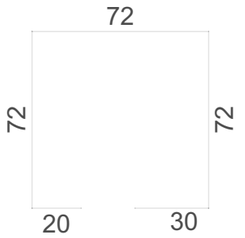



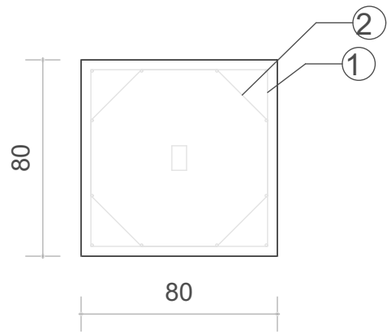

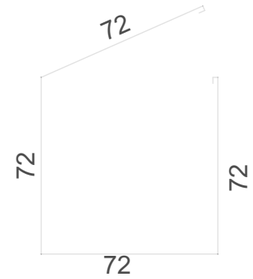

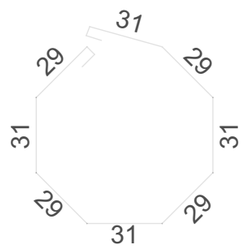

VERIFICATOR/ EXPERT	NUME	SEMNATURA	CERINTA	Referat nr.	
VERIFICATOR PROIECTE M.L.P.A.T.					
telefon: 0744882961 Reg. com. : J07/186/2011 Cod fiscal : RO 28407676	ARHiDESIGN CENTER str. Blv. Mihai Eminescu, nr.43, mun. Botosani ; e-mail : arhidesigncenter@yahoo.com			beneficiar: MUZEUL JUDETEAN BOTOSANI	PR. NR. 515/2024
SPECIFICATIE	NUME	SEMNATURA	SCARA: 1:25	proiect: PROIECTARE SI EXECUTIE LUCRARI SISTEMATIZARE UTILITATI AFERENT OBIECTIVULUI "REABILITATEA, RESTAURAREA SI VALORIFICAREA DURABILA A MUZEULUI JUDETEAN BOTOSANI" Amplasament - Str. Unirii nr.15, Municipiul Botosani, jud. Botosani, NC/CF 63860	FAZA: PTh
SEF PROIECT	arh. C-tin HARALAMB				Nr. plansa: DE-08
PROIECTAT	arh. C-tin HARALAMB		DATA: 11 / 2024	titlu plansa: DETALIU FUNDATII GARD	
DESENAT	arh. Laurentiu SANO				Rev.0