
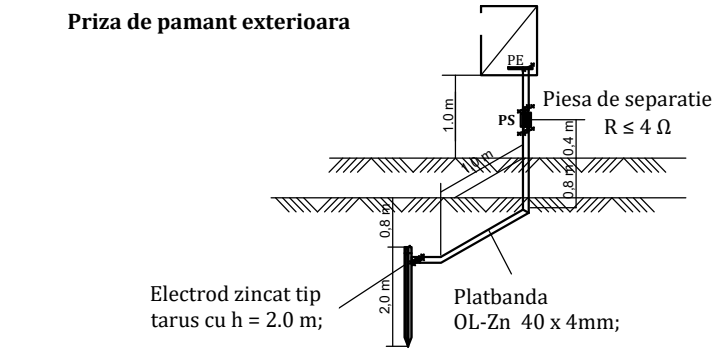


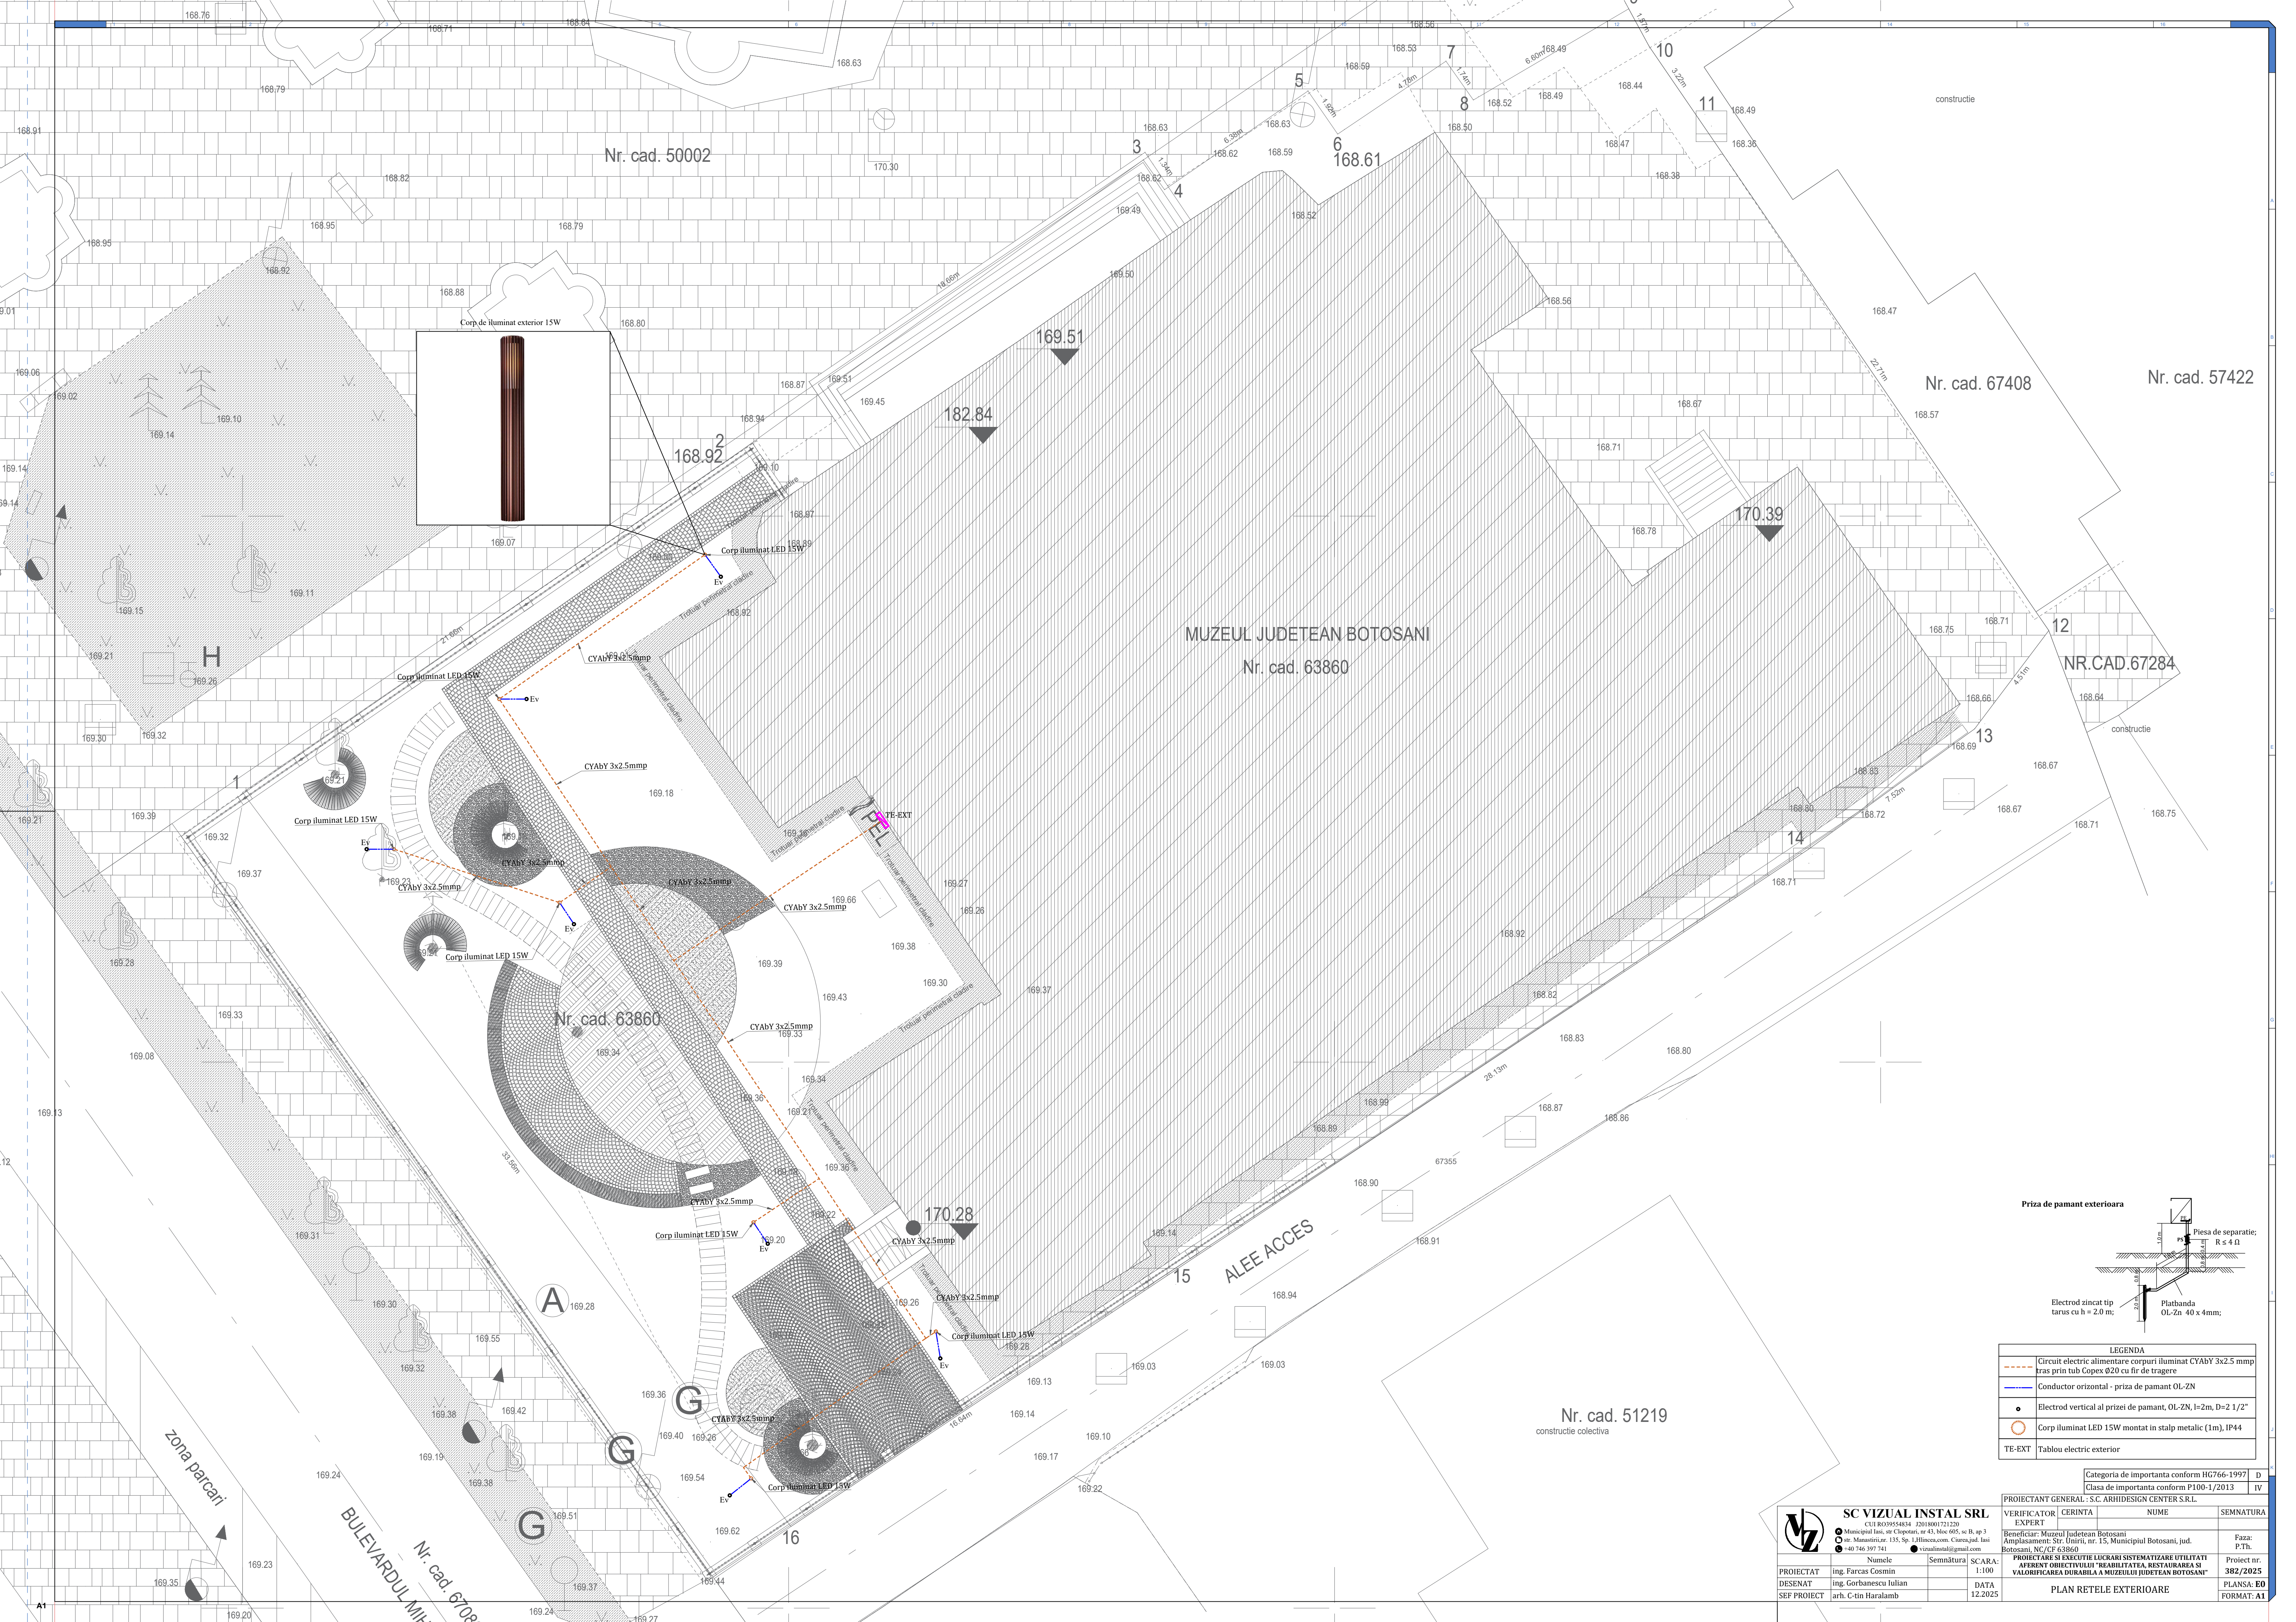

LEGENDA			
	Circuit electric alimentare corpuri iluminat CYAbY 3x2.5 mmp tras prin tub Copex Ø20 cu fir de tragere		
	Conductor orizontal - priza de pamant OL-ZN		
	Electrod vertical al prizei de pamant, OL-ZN, l=2m, D=2 1/2"		
	Corp iluminat LED 15W montat in stalp metalic (1m), IP44		
	Tablou electric exterior		

 SC VIZUAL INSTAL SRL CUI 4039954834 2009001721220 ● Municipiul Iasi, str. Cleopatra, nr. 43, bloc 605, sc B, ap 3 ● Manastircaz, 135, Sp. 1.8Hivoca.com, Cluj-Napoca, Iasi ● +40 746 397 741 ● vizualinstal@gmail.com		VERIFICATOR EXPERT		CERINTA	NUME	SEMNAȚURA
		Beneficiar: Muzeul Județean Botoșani Amplasament: Str. Unirii, nr. 15, Municipiul Botoșani, jud. Botoșani, M.C./P. 63060				Faza: P.Th.
Numele		Semnătura	SCARA: 1:100	PROIECTARE ȘI EXECUȚIE LUCRARI SISTEMATIZARE UTILITĂȚI APLICARE ȘI ÎNȚEBĂRI LA REȚEA, REȚEA DE VALORIFICAREA DURABILĂ A MUZEULUI JUDEȚEAN BOTOȘANI		Proiect nr. 382/2025
PROIECTAT	ing. Farcas Cosmin			PLAN REȚELE EXTERIOARE		PLANSĂ: E0
DESENAT	ing. Gorbhanescu Iulian		DATA 12.2025			FORMAT: A1
SEF PROIECT	arh. C-tin Haralamb					